




# **DOCUMENTACIÓN GRÁFICA**

## **Obras Principales**

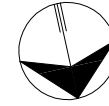


CALLE 41



ESPACIO VERDE  
LIBRE Y PUBLICO  
(a ceder)



CALLE A CEDER

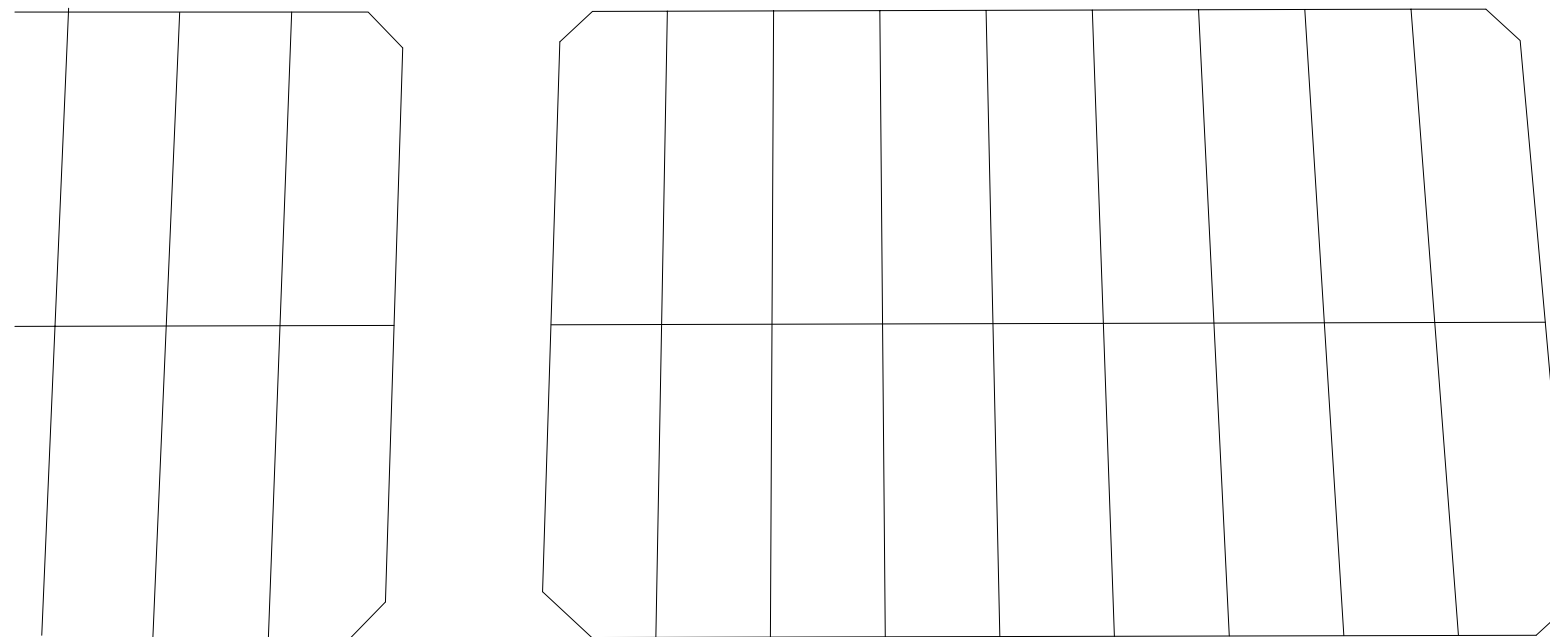

DIRECCIÓN PROVINCIAL DE ARQUITECTURA  
MINISTERIO DE INFRAESTRUCTURA Y SERVICIOS  
PÚBLICOS

BUENOS AIRES PROVINCIA

ANTEPROYECTO: TRABAJO CONJUNTO CON DIRECCION DE INFRAESTRUCTURA Y SERVICIOS AUXILIARES DEL MINISTERIO DE SALUD PROVINCIA DE BUENOS AIRES		OBRA PROYECTO CAPS GRAL PAZ PROTOTIPO ENTRE MEDIANERAS	
RESPONSABLE PROYECTO ARQ° YELEN PERSELLO ARQ° AGUSTINA PIA RANDAZZO		LOCALIDAD RANCHOS PARTIDO GENERAL PAZ	
RESPONSABLE DOCUMENTACION TECNICA AGRIM. SOFIA EGÜEN-ARQ° YELEN PERSELLO	FECHA OCTUBRE 2022	PLANO IMPLANTACION	
JEFE DE DEPARTAMENTO ARQ° MARCELA COLOMAR		ESCALA 1:500	
DIRECTORA TECNICA ARQ° ROMINA VILLEGAS		N° EXPEDIENTE EX-2022-2565427-	
DIRECTORA PROVINCIAL LIC. MARCELA VILLEGAS		AREA PROY. ESPECIALES Y EDUCAC.	N° PLANO 01
		TOTAL	12

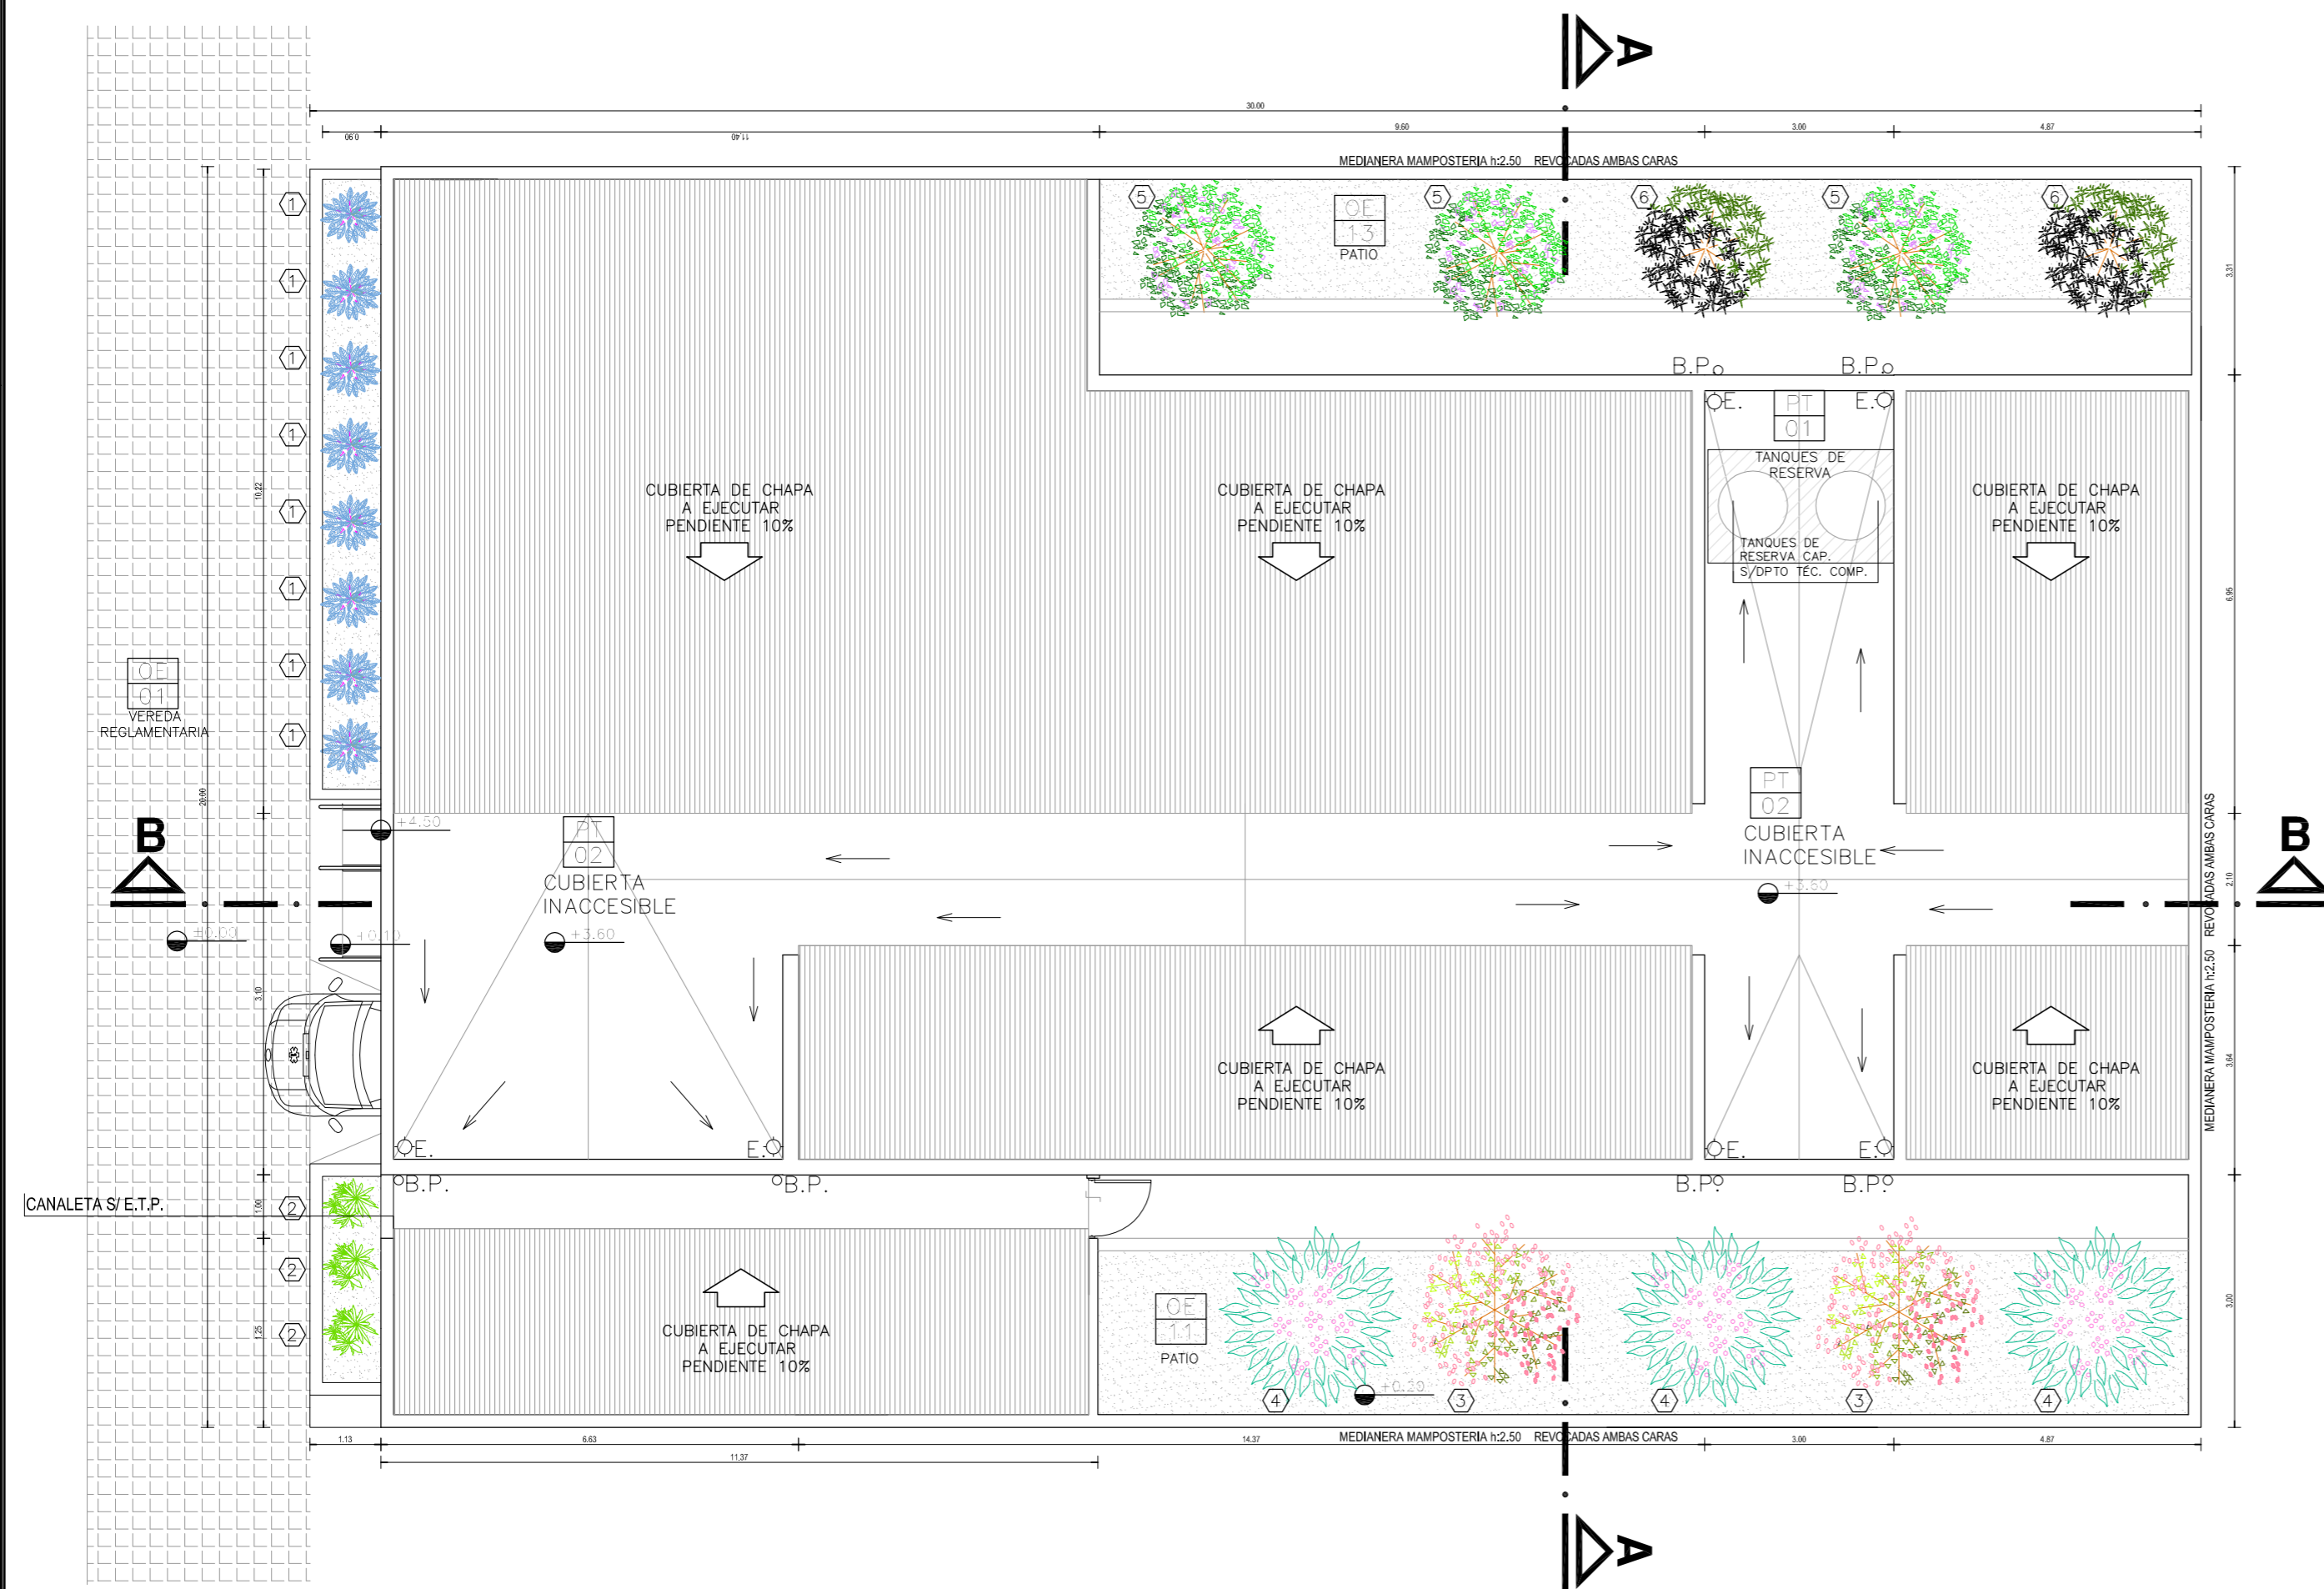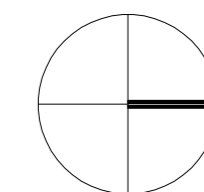


**NOTAS:**

- LOS NIVELES INDICADOS EN EL PRESENTE PLANO DEBERAN SER VERIFICADOS POR LA EMPRESA CONTRATISTA PREVIO AL INICIO DE LAS OBRAS CON EL FIN DE RATIFICAR O RECTIFICAR LOS MISMOS.-
- EL NIVEL ±0.00 DE PROYECTO CORRESPONDE AL NIVEL ±0.00 TOMADO SOBRE LINEA MUNICIPAL.-
- TODA DIFERENCIA QUE AFECTE LAS MEDIDAS DE PROYECTO, QUE SURJA DE ALGUNA INSTALACION OCULTA Y QUE AFECTE EN FORMA CONSIDERABLE LAS DIMENSIONES O EL ARMADO DE ALGUN LOCAL, DEBERA SER COMUNICADO DE INMEDIATO A LOS PROYECTISTAS A FIN DE EFECTUAR LOS CAMBIOS NECESARIOS.-
- SE TOMA COMO NIVEL DE REFERENCIA ± 0.00 AL NIVEL DE VEREDA ESTE NIVEL NO PODRA SER INFERIOR A LA COTA DE INUNDABILIDAD QUE DEBERA INDICAR LA MUNICIPALIDAD DE LA LOCALIDAD CORRESPONDIENTE. (LEY 6253/60) - DECRETO REG.11368/61).
- DEBIDO A NO CONTAR CON PLANO DE NIVELACION, LA COTA DE NIVEL ±0.00 DE PROYECTO CORRESPONDE A LINEA MUNICIPAL DEBIENDO LA CONTRATISTA TOMAR LOS RECAUDOS NECESARIOS. LAS MEDIDAS EXPRESADAS SON APROXIMADAS DEBIENDO SER CORROBORADAS EN SITIO POR LA EMPRESA E INSPECCION.

DIRECCIÓN PROVINCIAL DE ARQUITECTURA  
MINISTERIO DE INFRAESTRUCTURA Y SERVICIOS  
PÚBLICOS

BUENOS AIRES PROVINCIA

<b>ANTEPROYECTO: TRABAJO CONJUNTO CON DIRECCION DE INFRAESTRUCTURA Y SERVICIOS AUXILIARES DEL MINISTERIO DE SALUD PROVINCIA DE BUENOS AIRES</b>		OBRA PROYECTO CAPS GRAL PAZ PROTOTIPO ENTRE MEDIANERAS	
RESPONSABLE PROYECTO <b>ARQ° AYELEN PERSELLO</b> <b>ARQ° AGUSTINA PIA RANDAZZO</b>		LOCALIDAD: RANCHOS PARTIDO: GENERAL PAZ	
RESPONSABLE DOCUMENTACION TECNICA <b>ARQ° AYELEN PERSELLO - ARQ° PIA RANDAZZO</b>	FECHA <b>OCTUBRE 2022</b>	PLANO PLANTA DE TECHOS	
JEFE DE DEPARTAMENTO <b>ARQ° MARCELA COLOMAR</b>		ESCALA 1:100	
DIRECTORA TECNICA <b>ARQ° ROMINA VILLEGAS</b>		N° PLANO 02	
DIRECTORA PROVINCIAL <b>LIC. MARCELA VILLEGAS</b>		APEA <b>PROY. ESPECIALES Y EDUCAC.</b>	TOTAL 12
EXPEDIENTE <b>EX-2022-25655427- GDEBA-DPTLMYSPGP</b>			

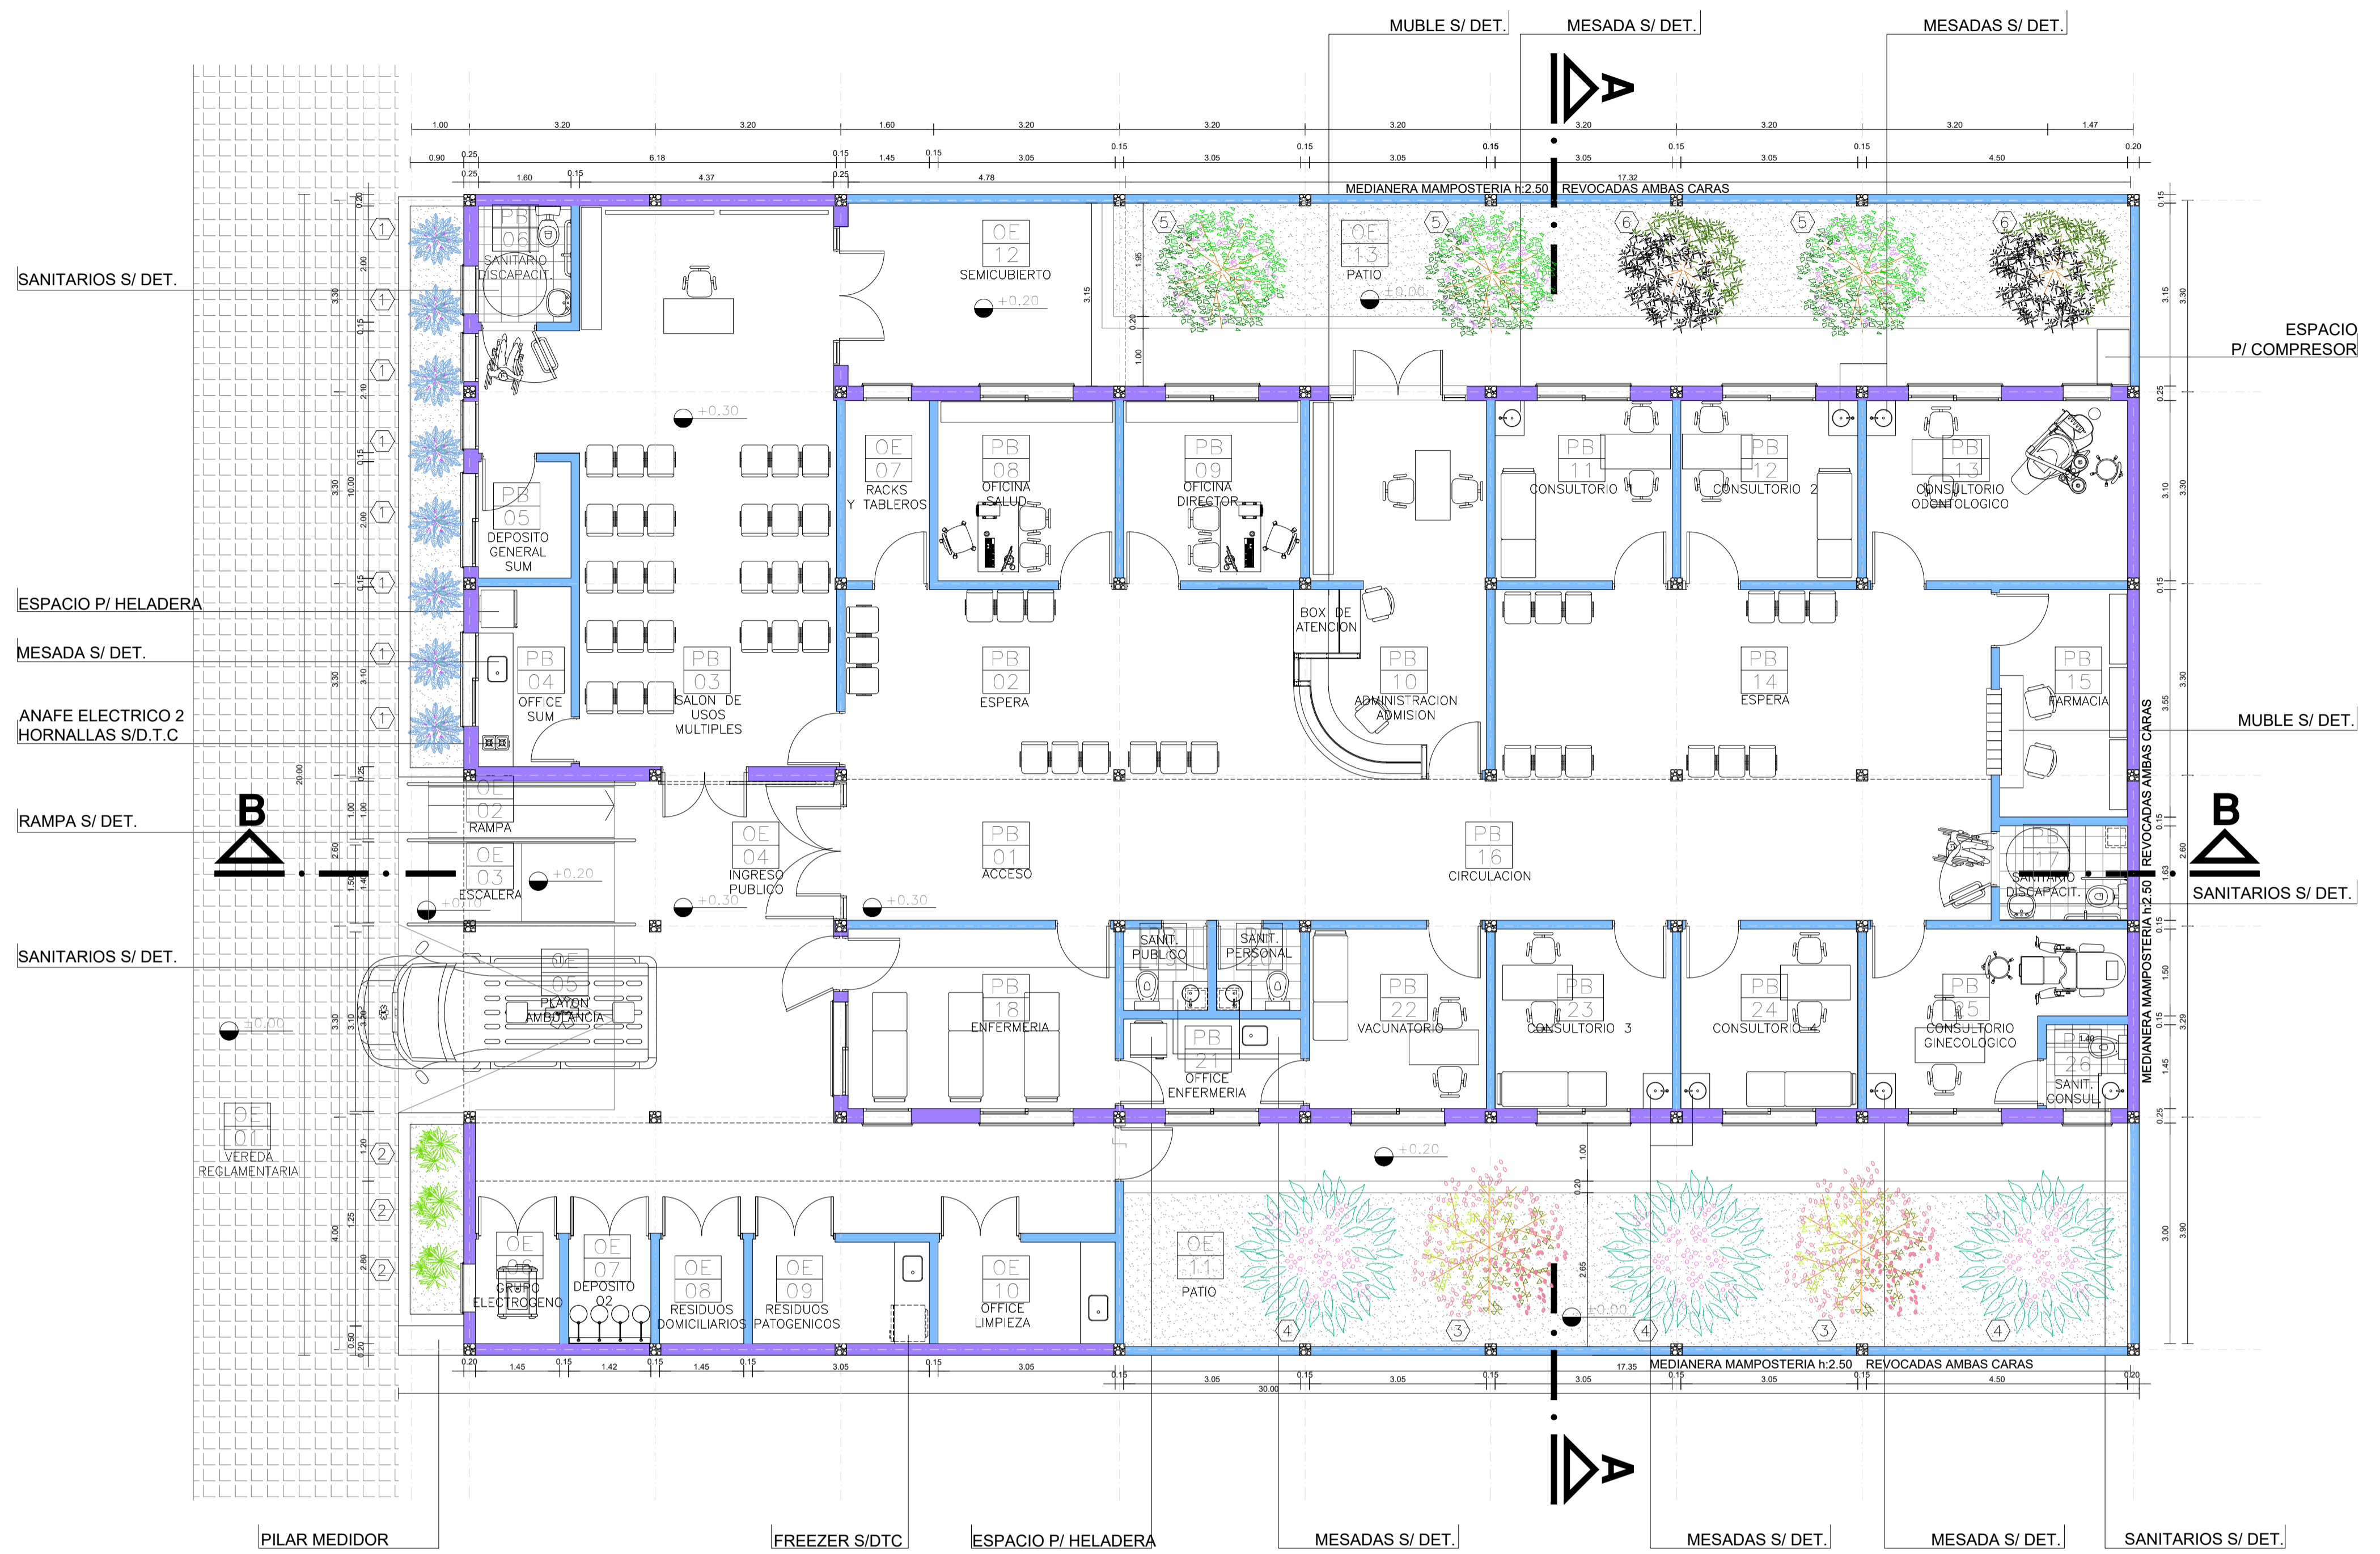

REFERENCIAS:

- ESTRUCTURA DE HORMIGON ARMADO.
- MAMPOSTERIA DE LADRILLOS CERAMICOS AISLANTES 0.20 mts.
- MAMPOSTERIA DE LADRILLO HUECO 0.12 mts.
- VEREDA REGLAMENTARIA A CONSTRUIR.-

FORESTACION:


- ① NERIUM OLEANDER (LAUREL BLANCO)
- ② FICUS BENJAMINA
- ③ LIQUIDAMBAR STYRACIFLUA (LIQUIDAMBAR)
- ④ MAGNOLIA VIRGINIANA (MAGNOLIA)
- ⑤ HANDROANTHUS IMPETIGINOSUS (LAPACHO ROSADO)
- ⑥ ACER PALMATUM

NOTAS:


- \*- LOS NIVELES INDICADOS EN EL PRESENTE PLANO DEBERAN SER VERIFICADOS POR LA EMPRESA CONTRATISTA PREVIO AL INICIO DE LAS OBRAS CON EL FIN DE RATIFICAR O RECTIFICAR LOS MISMOS.-
  - \*- EL NIVEL ±0.00 DE PROYECTO CORRESPONDE AL NIVEL ±0.00 TOMADO SOBRE LINEA MUNICIPAL.-
  - \*- TODA DIFERENCIA QUE AFECTE LAS MEDIDAS DE PROYECTO, QUE SURJA DE ALGUNA INSTALACION OCULTA Y QUE AFECTE EN FORMA CONSIDERABLE LAS DIMENSIONES O EL ARMADO DE ALGUN LOCAL, DEBERA SER COMUNICADO DE INMEDIATO A LOS PROYECTISTAS A FIN DE EFECTUAR LOS CAMBIOS NECESARIOS.-
  - \*- SE TOMA COMO NIVEL DE REFERENCIA ± 0.00 AL NIVEL DE VEREDA ESTE NIVEL NO PODRA SER INFERIOR A LA COTA DE INUNDABILIDAD QUE DEBERA INDICAR LA MUNICIPALIDAD DE LA LOCALIDAD CORRESPONDIENTE. (LEY 6253/60) - DECRETO REG.11368/61).
  - \*- DEBIDO A NO CONTAR CON PLANO DE NIVELACION, LA COTA DE NIVEL ±0.00 DE PROYECTO CORRESPONDE A LINEA MUNICIPAL DEBIENDO LA CONTRATISTA TOMAR LOS RECAUDOS NECESARIOS. LAS MEDIDAS EXPRESADAS SON APROXIMADAS DEBIENDO SER CORROBORADAS EN SITIO POR LA EMPRESA E INSPECCION.
  - \*- CUADRO DE SUPERFICIES
- |                                    |                       |
|------------------------------------|-----------------------|
| SUP. TOTAL TERRENO.....            | 600.00 m <sup>2</sup> |
| SUP. CUBIERTA A CONSTRUIR.....     | 374.85 m <sup>2</sup> |
| SUP. SEMICUBIERTA A CONSTRUIR..... | 60.00 m <sup>2</sup>  |
| SUP. TOTAL A CONSTRUIR.....        | 434.85 m <sup>2</sup> |

LA IMPLANTACION DEL EDIFICIO PROTOTIPO AL SOLO EFECTO DEL CONOCIMIENTO DEL PROYECTO Y SU ANALISIS. LA MISMA SE ENCUENTRA ESPEJADA CON RESPECTO A SU UBICACION CORRECTA INDIICADA EN PLANO DE IMPLANTACION. LA DOCUMENTACION SE ADECUARA EN FORMA CORRECTA Y DEFINITIVA AL MOMENTO DE LA PRESENTACION DEL PROYECTO EJECUTIVO.


<p>DIRECCIÓN PROVINCIAL DE ARQUITECTURA MINISTERIO DE INFRAESTRUCTURA Y SERVICIOS PÚBLICOS</p> <p style="font-size: 1.2em;">BUENOS AIRES PROVINCIA</p>			
<p>ANTEPROYECTO: TRABAJO CONJUNTO CON DIRECCION DE INFRAESTRUCTURA Y SERVICIOS AUXILIARES DEL MINISTERIO DE SALUD PROVINCIA DE BUENOS AIRES</p> <p>RESPONSABLE PROYECTO <b>ARQ° AYELEN PERSELLO</b> <b>ARQ° AGUSTINA PIA RANDAZZO</b></p>		<p>OBRA PROYECTO CAPS GRAL PAZ PROTOTIPO ENTRE MEDIANERAS</p> <p>LOCALIDAD: RANCHOS PARTIDO: GENERAL PAZ</p>	
<p>RESPONSABLE DOCUMENTACION TECNICA <b>ARQ° AYELEN PERSELLO - ARQ° PIA RANDAZZO</b></p> <p>JEFE DE DEPARTAMENTO <b>ARQ° MARCELA COLOMAR</b></p> <p>DIRECTORA TECNICA <b>ARQ° ROMINA VILLEGAS</b></p> <p>DIRECTORA PROVINCIAL <b>LIC. MARCELA VILLEGAS</b></p>		<p>FECHA <b>OCTUBRE 2022</b></p> <p>PLANO PLANTA</p> <p>ESCALA 1:100</p>	
<p>N° EXPEDIENTE <b>EX-2022-2656427-</b></p> <p>AREA <b>PROY. ESPECIALES Y EDUCAC.</b></p>		<p>N° PLANO <b>03</b></p> <p>TOTAL <b>12</b></p>	

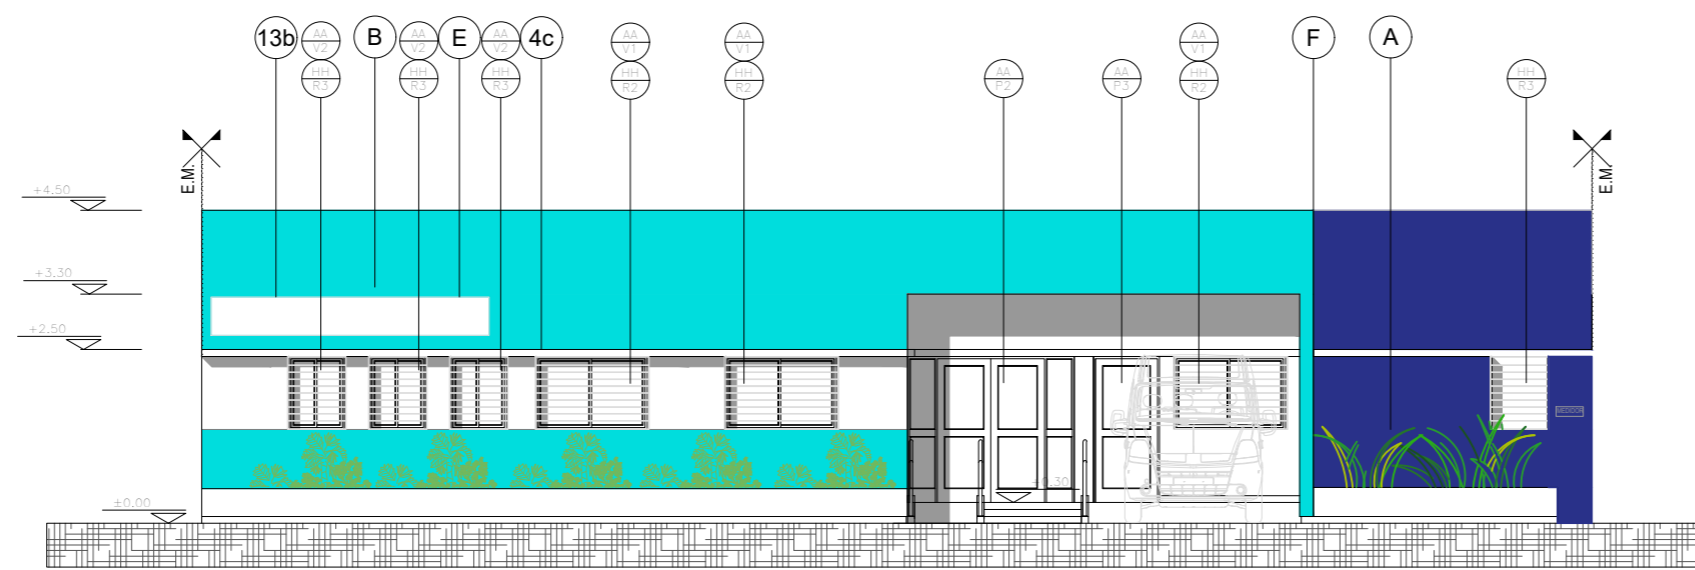

VISTA FRENTE

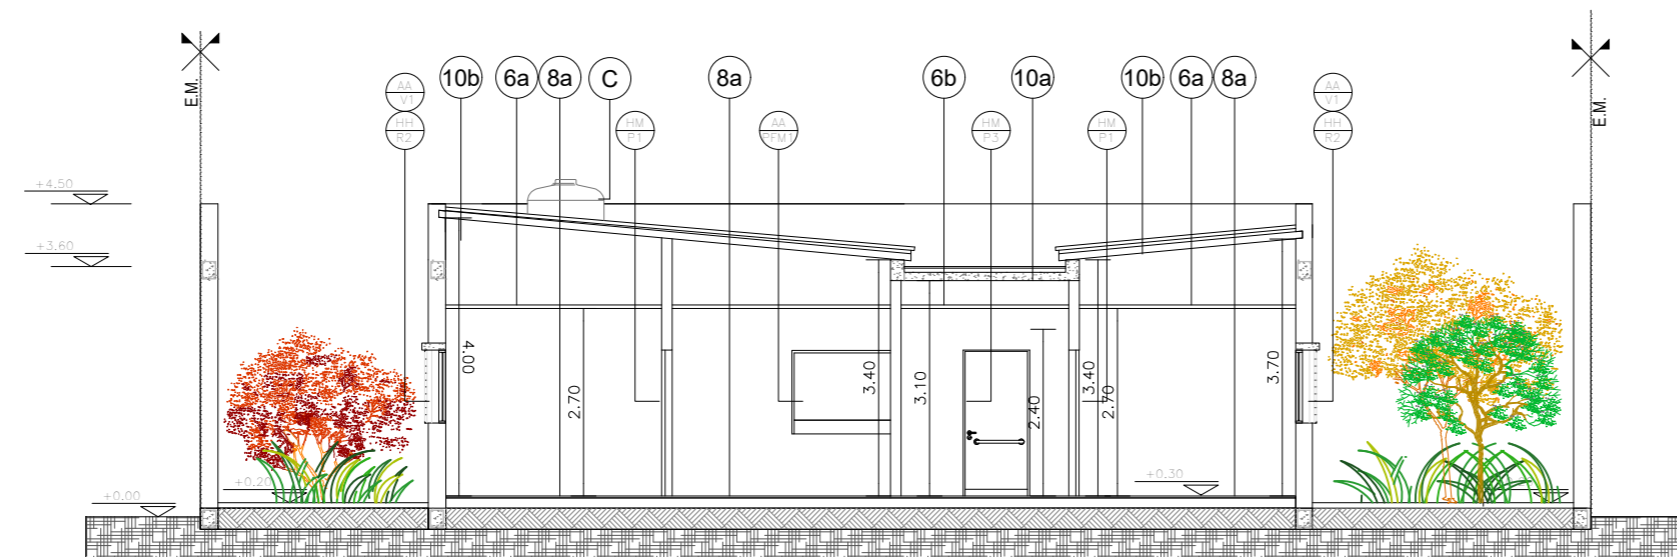
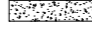


CORTE A-A


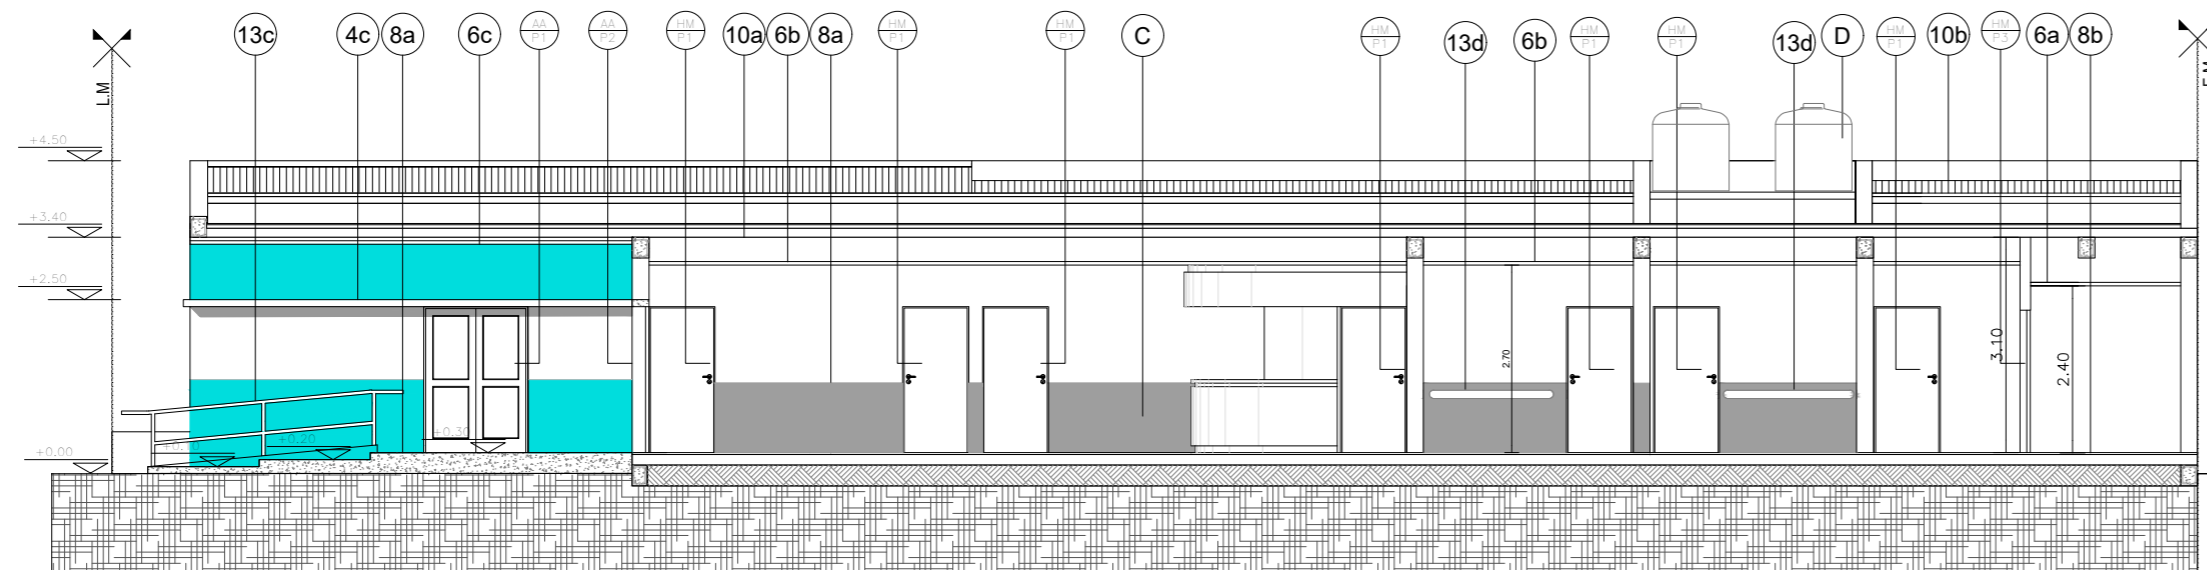






CORTE B-B

REFERENCIAS:

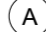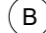-  MURO DE MAMPOSTERIA A CONSTRUIR.-
-  HORMIGON ARMADO A CONSTRUIR.-

UBICACION COLORES:

-  MURO DE MAMPOSTERIA TERMINACION COLOR AZUL 2392C.-
-  MURO DE MAMPOSTERIA TERMINACION COLOR TURQUESA 2474T .-
-  MURO DE MAMPOSTERIA TERMINACION COLOR GRIS 2318P.-
-  TANQUE DE RESERVA S/ D.T.C.-
-  CARTEL S/ E.T.P.-
-  BUÑA REHUNDIDA.-

DIRECCIÓN PROVINCIAL DE ARQUITECTURA  
MINISTERIO DE INFRAESTRUCTURA Y SERVICIOS  
PÚBLICOS

BUENOS AIRES PROVINCIA

ANTEPROYECTO: TRABAJO CONJUNTO CON DIRECCION DE  
INFRAESTRUCTURA Y SERVICIOS AUXILIARES DEL  
MINISTERIO DE SALUD PROVINCIA DE BUENOS AIRES

RESPONSABLE PROYECTO  
ARQ° AYELEN PERSELLO  
ARQ° AGUSTINA PIA RANDAZZO

OBRA  
PROYECTO CAPS GRAL PAZ  
PROTOTIPO ENTRE MEDIANERAS

LOCALIDAD RANCHOS  
PARTIDO GENERAL PAZ

RESPONSABLE DOCUMENTACION TECNICA  
ARQ° AYELEN PERSELLO - ARQ° PIA RANDAZZO

FECHA  
OCTUBRE 2022

JEFE DE DEPARTAMENTO  
ARQ° MARCELA COLOMAR


DIRECTOR TECNICO  
ARQ°ROMINA VILLEGAS

DIRECTOR PROVINCIAL  
ARQ° MARCELA VILLEGAS

PLANO  
PLANO CORTES Y VISTAS

ESCALA 1:100

N° EXPEDIENTE EX-2022-25655427- GDEBA-DPTLMYSPGP	AREA PROY. ESPECIALES Y EDUCAC.	N° PLANO 04	TOTAL 12
--	------------------------------------	----------------	-------------

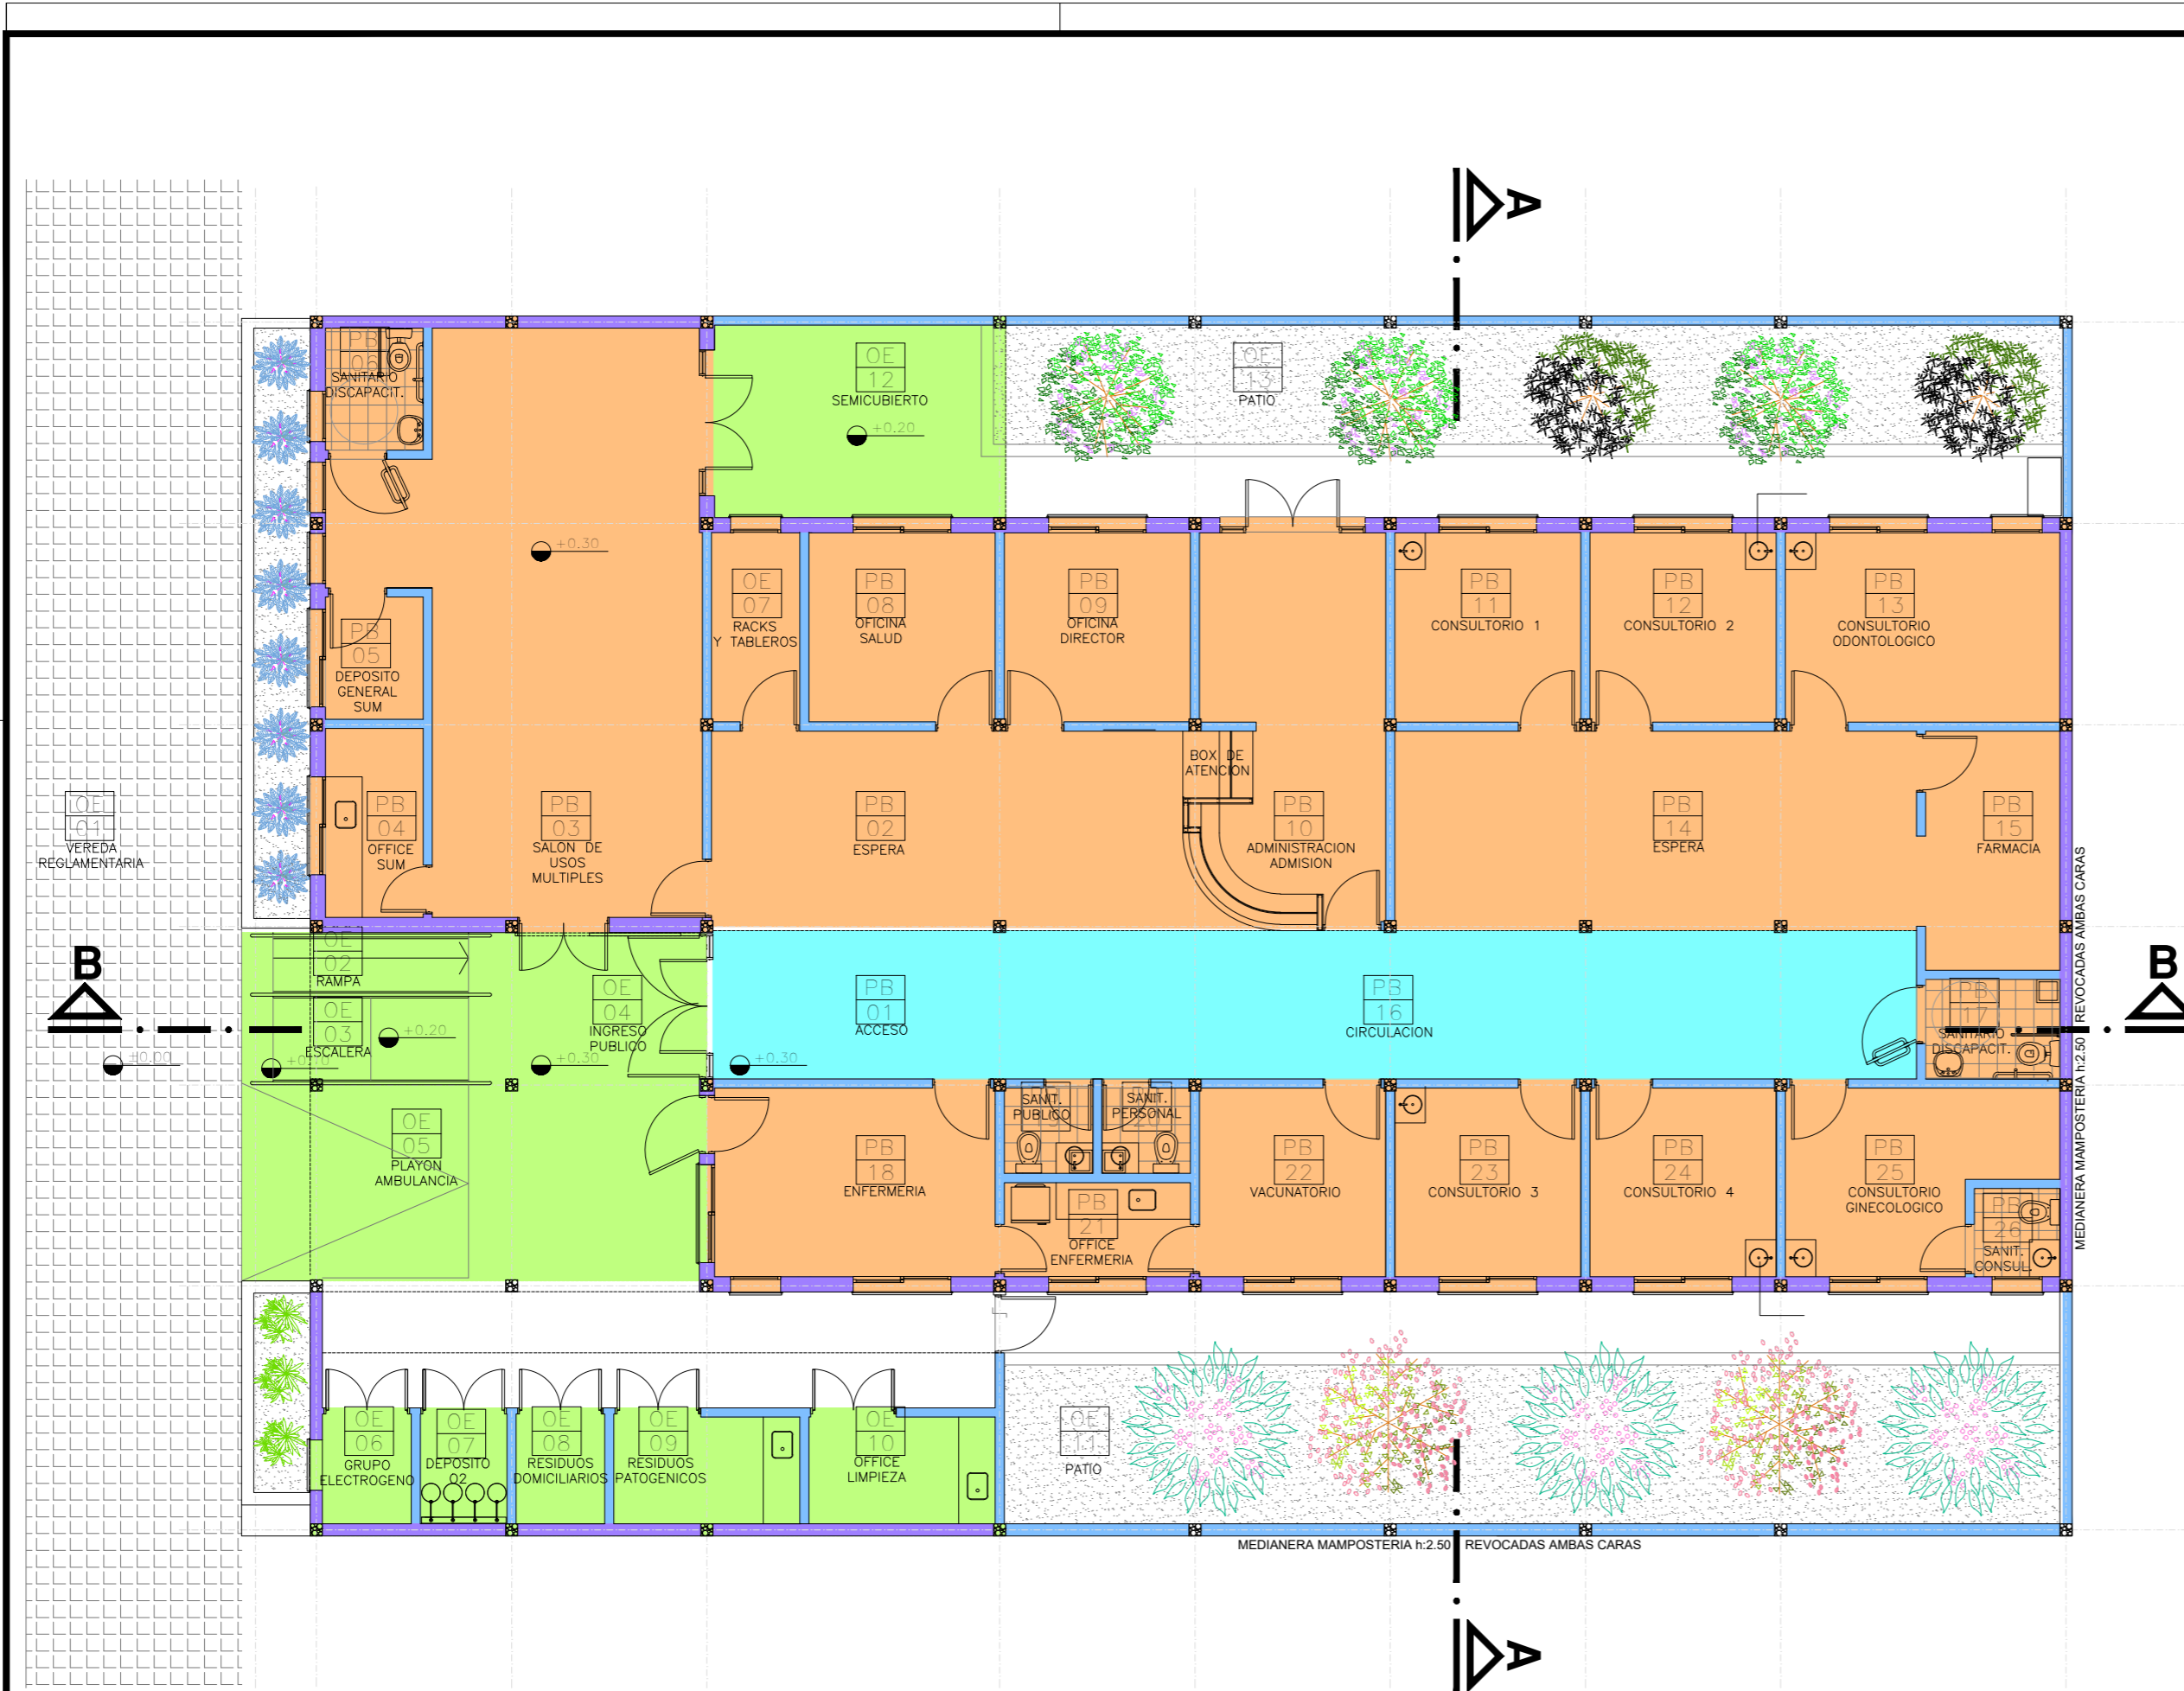

REFERENCIAS:

- CIELORRASO SUSPENDIDO DE PLACA DE ROCA DE YESO.
- CIELORRASO DE PANELES DESMONTABLES DE YESO.
- CIELORRASO DE ROCA DE YESO PARA SEMICUBIERTOS.

DIRECCIÓN PROVINCIAL DE ARQUITECTURA  
MINISTERIO DE INFRAESTRUCTURA Y SERVICIOS  
PÚBLICOS

BUENOS AIRES PROVINCIA

ANTEPROYECTO: TRABAJO CONJUNTO CON DIRECCION DE INFRAESTRUCTURA Y SERVICIOS AUXILIARES DEL MINISTERIO DE SALUD PROVINCIA DE BUENOS AIRES		OBRA PROYECTO CAPS GRAL PAZ	
RESPONSABLE PROYECTO ARQ° AYELEN PERSELLO ARQ° AGUSTINA PIA RANDAZZO		PROTOTIPO ENTRE MEDIANERAS	
RESPONSABLE DOCUMENTACION TECNICA ARQ° AYELEN PERSELLO - ARQ° PIA RANDAZZO		LOCALIDAD: RANCHOS PARTIDO: GENERAL PAZ	
JEFE DE DEPARTAMENTO ARQ° MARCELA COLOMAR		PLANO PLANTA CIELORRASOS	
DIRECTORA TECNICA ARQ° ROMINA VILLEGAS		ESCALA 1:100	
DIRECTORA PROVINCIAL LIC. MARCELA VILLEGAS		N° EXPEDIENTE EX-2022-2565427- GDEBA-DPTLMYSPGP	AREA PROY. ESPECIALES Y EDUCAC.
		N° PLANO 05	TOTAL 12

CANTIDAD	NIVEL DE PLANTA	N° LOCAL	LOCALES	DESIGNACIÓN LOCALES													LOC.	OBSERVACIONES	
				MAMPOSTERIAS Y TABIQUES		AISLACIONES		REVOQUES INTERIORES		REVOQUES EXTERIORES		ALFEIZARES Y DINTELES		REVESTIMIENTOS		CIELORRASOS			CONTRAPISOS Y CARPETAS		PISOS		UMBRALES, SOLIAS Y CORDONES		ZOCALOS		CUBIERTAS		MESAJOS		PINTURAS		VARIOS	
				1	2	

TIPOS	AA P1	AA P2	AA P3	AA V1	AA V2
CANTIDAD	1	3	1	14	7
DISEÑO					
ESC. 1:5 0					
LOCAL	SUM	INGRESO PUBLICO - SUM - PATIO	INGRESO ENFERMERIA	OFFICE SUM - DEPOSITO - OFICINAS - CONSULTORIOS - VACUNATORIO - OFFICE ENFERMERIA - ENFERMERIA	SUM - SANITARIO DISC - RACK Y TABLEROS - CONSULTORIO ODONTOLOGICO - SANITARIO CONSULTORIO - ENFERMERIA
MARCOS	PREMARCO: ALUMINIO ANODIZADO FIJADO A LA MAMPOSTERÍA. MARCO: ALUMINIO ANODIZADO 15 MICRONES CERTIFICADO COLOR NATURAL SATINADO CON CONTRAMARCO. LINEA MODENA (ALUAR) O SUPERIOR.	PREMARCO: ALUMINIO ANODIZADO FIJADO A LA MAMPOSTERÍA. MARCO: ALUMINIO ANODIZADO 15 MICRONES CERTIFICADO COLOR NATURAL SATINADO CON CONTRAMARCO. LINEA MODENA (ALUAR) O SUPERIOR.	PREMARCO: ALUMINIO ANODIZADO FIJADO A LA MAMPOSTERÍA. MARCO: ALUMINIO ANODIZADO 15 MICRONES CERTIFICADO COLOR NATURAL SATINADO CON CONTRAMARCO. LINEA MODENA (ALUAR) O SUPERIOR.	PREMARCO: ALUMINIO ANODIZADO FIJADO A LA MAMPOSTERÍA. MARCO: ALUMINIO ANODIZADO 15 MICRONES CERTIFICADO COLOR NATURAL SATINADO CON CONTRAMARCO. LINEA MODENA (ALUAR) O SUPERIOR.	PREMARCO: ALUMINIO ANODIZADO FIJADO A LA MAMPOSTERÍA. MARCO: ALUMINIO ANODIZADO 15 MICRONES CERTIFICADO COLOR NATURAL SATINADO CON CONTRAMARCO. LINEA MODENA (ALUAR) O SUPERIOR.
HOJA	2 HOJAS DE ABRIR. BASTIDOR, PARANTES Y TRAVESAÑOS CONSTRUIDOS CON PERFILES DE ALUMINIO ANODIZADO COLOR NATURAL SATINADO. LINEA MODENA (ALUAR) O EQUIVALENTE SUPERIOR.	2 HOJAS DE ABRIR Y PAÑOS FJOS LATERALES. BASTIDOR, PARANTES Y TRAVESAÑOS CONSTRUIDOS CON PERFILES DE ALUMINIO ANODIZADO COLOR NATURAL SATINADO. LINEA MODENA (ALUAR) O EQUIVALENTE SUPERIOR.	1 HOJA DE ABRIR. BASTIDOR, PARANTES Y TRAVESAÑOS CONSTRUIDOS CON PERFILES DE ALUMINIO ANODIZADO COLOR NATURAL SATINADO. LINEA MODENA (ALUAR) O EQUIVALENTE SUPERIOR.	2 HOJAS CORREDIZAS. PERFILES DE ALUMINIO ANODIZADO COLOR NATURAL SATINADO. LINEA MODENA (ALUAR) O EQUIVALENTE SUPERIOR.	2 HOJAS CORREDIZAS. PERFILES DE ALUMINIO ANODIZADO COLOR NATURAL SATINADO. LINEA MODENA (ALUAR) O EQUIVALENTE SUPERIOR.
SISTEMA	PUERTA DE 2 HOJAS DE ABRIR BATIOENTE CON BARRAL ANTIPANICO.	PUERTA DE 2 HOJAS DE ABRIR BATIOENTE CON BARRAL ANTIPANICO Y PAÑOS FJOS SEGUN PLANO.	PUERTA DE 1 HOJA DE ABRIR BATIOENTE SEGUN PLANO.	VENTANA 2 HOJAS DE ABRIR CORREDIZAS.	VENTANA 2 HOJAS DE ABRIR CORREDIZAS.
HERRAJES	PUERTA: 3 BISAGRAS POR HOJA DE TRES PIEZAS Y MANIJA DOBLE BALANCIN Y BOCALLAVES GIESSE O EQUIVALENTE SUPERIOR. CERRADURA CILINDRO PARA PUERTA DE ABRIR TIPO WELKA O SIMILAR SUPERIOR. CIERRE AUTOMATICO CON FRENO HIDRAULICO DE CERRAMIENTO. BARRAL ANTIPANICO METALICO COLOR ROJO TIPO WELKA PARA EVACUACION COLOCACION INTERIOR MANIJON EXTERIOR Y CILINDRO DE SEGURIDAD WELKA PARA PUERTA ANTIPANICO.	PUERTA: 3 BISAGRAS POR HOJA DE TRES PIEZAS Y MANIJA DOBLE BALANCIN Y BOCALLAVES GIESSE O EQUIVALENTE SUPERIOR. CERRADURA CILINDRO PARA PUERTA DE ABRIR TIPO WELKA O SIMILAR SUPERIOR. CIERRE AUTOMATICO CON FRENO HIDRAULICO DE CERRAMIENTO. BARRAL ANTIPANICO METALICO COLOR ROJO TIPO WELKA PARA EVACUACION COLOCACION INTERIOR MANIJON EXTERIOR Y CILINDRO DE SEGURIDAD WELKA PARA PUERTA ANTIPANICO.	PUERTA: 3 BISAGRAS POR HOJA DE TRES PIEZAS Y MANIJA DOBLE BALANCIN Y BOCALLAVES GIESSE O EQUIVALENTE SUPERIOR. CERRADURA CILINDRO PARA PUERTA DE ABRIR TIPO WELKA O SIMILAR SUPERIOR. CIERRE AUTOMATICO CON FRENO HIDRAULICO DE CERRAMIENTO.	CIERRE LATERAL AUTOMATICO PARA VENTANA CORREDIZA CALIDAD SUPERIOR TIPO GIESSE O EQUIVALENTE SUPERIOR.	CIERRE LATERAL AUTOMATICO PARA VENTANA CORREDIZA CALIDAD SUPERIOR TIPO GIESSE O EQUIVALENTE SUPERIOR.
VIDRIOS	DVH DE SEGURIDAD 6/96 S/E.T.P. - EQUIVALE A 2 DE 3-3 TRANSPARENTE, TIPO BLISAN O SUPERIOR	DVH DE SEGURIDAD 6/96 S/E.T.P. - EQUIVALE A 2 DE 3-3 TRANSPARENTE, TIPO BLISAN O SUPERIOR	DVH DE SEGURIDAD 6/96 S/E.T.P. - EQUIVALE A 2 DE 3-3 TRANSPARENTE, TIPO BLISAN O SUPERIOR	DVH DE SEGURIDAD 6/96 S/E.T.P. - EQUIVALE A 2 DE 3-3 TRANSPARENTE, TIPO BLISAN O SUPERIOR	DVH DE SEGURIDAD 6/96 S/E.T.P. - EQUIVALE A 2 DE 3-3 TRANSPARENTE, TIPO BLISAN O SUPERIOR
CONTRAVIDRIOS	INT: CURVO MAT. IDEM MARCO EXT: RECTO MAT. IDEM MARCO	INT: CURVO MAT. IDEM MARCO EXT: RECTO MAT. IDEM MARCO	INT: CURVO MAT. IDEM MARCO EXT: RECTO MAT. IDEM MARCO	INT: CURVO MAT. IDEM MARCO EXT: RECTO MAT. IDEM MARCO	INT: CURVO MAT. IDEM MARCO EXT: RECTO MAT. IDEM MARCO

TIPOS	AA PFM1	HM P1	HM P2	HM P3
CANTIDAD	1	15	6	2
DISEÑO				
ESC. 1:5 0				
LOCAL	FARMACIA	DEPOSITO SUM - ADMINISTRACION - SUM ENFERMERIA - VACUNATORIO - OFICINAS - FARMACIA - CONSULTORIOS - RACK Y TABLEROS	SANITARIOS PUBLICO - SANITARIO PERSONAL - OFFICE SUM - OFFICE ENFERMERIA - SANITARIO CONSULTORIO	SANITARIO DISCAPACITADO
MARCOS	PREMARCO: ALUMINIO ANODIZADO FIJADO A MAMPOSTERÍA ALUMINIO ANODIZADO 15 MICRONES CERTIFICADO COLOR NATURAL SATINADO CON CONTRAMARCO. LINEA MODENA (ALUAR) O SUPERIOR.	PREMARCO: PERIMETRAL DE TUBO DE ACERO 70x70 mm CON FIJACION A PISO Y LOSA EN CADA JAMBA. MARCO DE CHAPA DE HIERRO DOBLADA DD N° 16 A CAJON SEGUN ANCHO DE MURO.	PREMARCO: PERIMETRAL DE TUBO DE ACERO 70x70 mm CON FIJACION A PISO Y LOSA EN CADA JAMBA. MARCO DE CHAPA DE HIERRO DOBLADA DD N° 16 A CAJON SEGUN ANCHO DE MURO.	PREMARCO: PERIMETRAL DE TUBO DE ACERO 70x70 mm CON FIJACION A PISO Y LOSA EN CADA JAMBA. MARCO DE CHAPA DE HIERRO DOBLADA DD N° 16 A CAJON SEGUN ANCHO DE MURO.
HOJA	VENTANA PAÑO FJIO PERFILES ALUMINIO ANODIZADO COLOR NATURAL SATINADO. LINEA MODENA (ALUAR) O EQUIVALENTE SUPERIOR.	TIPO PLACA DE CEDRO DE PRIMERA CALIDAD CONSTRUIDA SEGUN PLEGO. 45mm DE ESPESOR. REVESTIDA EN AMBAS CARAS CON LAMINADO MELAMINICO SATINADO COLOR SEGUN MEMORIA DE 1mm DE ESPESOR NUCLEO INTERIOR CON TRAMA TIPO NIDO DE ABEJA DE MADERA MACIZA (PINO PARANA) Y CANTONERAS DE CEDRO PERIMETRALES DE 1cm DE ESPESOR.ZOCALO EN AMBAS CARAS DE ACERO INOXIDABLE SEMIMATE DE 1 mm. PEGADOS CON ADHESIVOS h:10 cm	TIPO PLACA DE CEDRO DE PRIMERA CALIDAD CONSTRUIDA SEGUN PLEGO. 45mm DE ESPESOR. REVESTIDA EN AMBAS CARAS CON LAMINADO MELAMINICO SATINADO COLOR SEGUN MEMORIA DE 1mm DE ESPESOR NUCLEO INTERIOR CON TRAMA TIPO NIDO DE ABEJA DE MADERA MACIZA (PINO PARANA) Y CANTONERAS DE CEDRO PERIMETRALES DE 1cm DE ESPESOR.ZOCALO EN AMBAS CARAS DE ACERO INOXIDABLE SEMIMATE DE 1 mm. PEGADOS CON ADHESIVOS h:10 cm	TIPO PLACA DE CEDRO DE PRIMERA CALIDAD CONSTRUIDA SEGUN PLEGO. 45mm DE ESPESOR. REVESTIDA EN AMBAS CARAS CON LAMINADO MELAMINICO SATINADO COLOR SEGUN MEMORIA DE 1mm DE ESPESOR. NUCLEO INTERIOR CON TRAMA TIPO NIDO DE ABEJA DE MADERA MACIZA (PINO PARANA) Y CANTONERAS DE CEDRO PERIMETRALES DE 1cm DE ESPESOR.ZOCALO EN AMBAS CARAS DE ACERO INOXIDABLE SEMIMATE DE 1 mm. PEGADOS CON ADHESIVOS h:10 cm
SISTEMA	PAÑO FJIO	PUERTA DE 1 HOJA DE ABRIR. BATIOENTE SEGUN PLANO.	PUERTA DE 1 HOJA DE ABRIR. BATIOENTE SEGUN PLANO.	PUERTA DE 1 HOJA DE ABRIR. BATIOENTE SEGUN PLANO.
HERRAJES		3 POMELAS MIXTAS REFORZADAS DE HIERRO. CERRADURA DE EMBUTIR DE CILINDRO UNICABO PARA PUERTAS INTERIORES. MANIJA DOBLE BALANCIN BRONCE- PLATIL, RECTA PESADA. BOCALLAVES Y ROSETAS CIRCULARES.	3 POMELAS MIXTAS REFORZADAS DE HIERRO. CERRADURA DE EMBUTIR DE CILINDRO UNICABO PARA PUERTAS INTERIORES. MANIJA DOBLE BALANCIN BRONCE- PLATIL, RECTA PESADA. BOCALLAVES Y ROSETAS CIRCULARES.	3 POMELAS MIXTAS REFORZADAS DE HIERRO. CERRADURA DE EMBUTIR DE CILINDRO UNICABO PARA PUERTAS INTERIORES. MANIJA DOBLE BALANCIN BRONCE- PLATIL, RECTA PESADA. BOCALLAVES Y ROSETAS CIRCULARES. BARRAL PARA SANITARIO DISCAPACITADO.
VIDRIOS	DVH DE SEGURIDAD 6/96 S/E.T.P. - EQUIVALE A 2 DE 3-3 TRANSPARENTE, TIPO BLISAN O SUPERIOR			
CONTRAVIDRIOS	INT: CURVO MAT. IDEM MARCO EXT: RECTO MAT. IDEM MARCO			
PINTURA		MARCO: UNA MANO DE CONVERTIDOR DE OXIDO Y 3 MANOS DE ESMALTE SINTETICO 3 en 1 SEGUN PLEGO E.T.P.	MARCO: UNA MANO DE CONVERTIDOR DE OXIDO Y 3 MANOS DE ESMALTE SINTETICO 3 en 1 SEGUN PLEGO E.T.P.	MARCO: UNA MANO DE CONVERTIDOR DE OXIDO Y 3 MANOS DE ESMALTE SINTETICO 3 en 1 SEGUN PLEGO E.T.P.

**NOTAS**

- \*- LA FORMA DE ABRIR DE LAS PUERTAS, INDICADAS EN LAS CORRESPONDIENTES PLANILLAS, ES A MODO INDICATIVO. SE DEBERAN VERIFICAR LAS BATIOENTES INDICADAS EN PLANO DE PLANTA..
- \*- TODAS LAS CARPINTERIAS INDICADAS EN PLANTA CON FORMA DE ABRIR HACIA AFUERA, DEBERAN SER COLOCADAS A FILO EXTERIOR DEL MURO PARA GARANTIZAR EL ABATIMIENTO A 180° SOBRE LOS MUROS ADYACENTES.-
- \*- TODAS LAS MEDIDAS SE VERIFICARAN EN OBRA.

**DIRECCIÓN PROVINCIAL DE ARQUITECTURA**  
**MINISTERIO DE INFRAESTRUCTURA Y SERVICIOS PÚBLICOS**  
**BUENOS AIRES PROVINCIA**

**ANTEPROYECTO: TRABAJO CONJUNTO CON DIRECCION DE INFRAESTRUCTURA Y SERVICIOS AUXILIARES DEL MINISTERIO DE SALUD PROVINCIA DE BUENOS AIRES**

OBRA  
PROYECTO CAPS GRAL PAZ  
PROTOTIPO ENTRE MEDIANERAS

RESPONSABLE PROYECTO  
**ARQ° AYELEN PERSELLO**  
**ARQ° AGUSTINA PIA RANDAZZO**

LOCALIDAD: RANCHOS  
PARTIDO: GENERAL PAZ

RESPONSABLE DOCUMENTACION TECNICA  
**ARQ° AYELEN PERSELLO - ARQ° PIA RANDAZZO** FECHA **OCTUBRE 2022**

JEFE DE DEPARTAMENTO  
**ARQ° MARCELA COLOMAR**

DIRECTORA TECNICA  
**ARQ° ROMINA VILLEGAS**

DIRECTORA PROVINCIAL  
**LIC. MARCELA VILLEGAS**

PLANO  
**PLANILLA DE CARPINTERIAS 1**


ESCALA 1:100

N° EXPEDIENTE EX-2022-2565427- GDEBA-DPTLMYSPGp	AREA PROY. ESPECIALES Y EDUCAC.	N° PLANO 07	TOTAL 12
---	------------------------------------	----------------	-------------





TIPOS	HH P1	HH R1	HH PR1	HH PR2	HH PR3
CANTIDAD	5	1	1	1	1
DISEÑO					
ESC. 1:50					
LOCAL	RESIDUOS PATOGENICOS - RESIDUOS DOMICILIARIOS - TUBOS DE OXIGENO - GRUPO ELECTROGENO - OFFICE LIMPIEZA.	PATIO	INGRESO PUBLICO	INGRESO ENFERMERIA	INGRESO SUM
MARCOS	MARCO DE PERFILES NORMALES DE HIERRO "L" DE 50mm x 50mm AMURADO A LA MAMPOSTERIA POR MEDIO DE GRAMPAS SOLDADAS A LOS MISMOS.-	JAMBAS DE CHAPA DE HIERRO DOBLADA DD N°16 DE 30mm x 30mm. PUERTA DE 2 HOJAS DE ABRIR BATIENTE SEGUN PLANO DE PLANTA.	JAMBAS DE CHAPA DE HIERRO DOBLADA DD N°16 DE 30mm x 30mm. PUERTA DE 2 HOJAS DE ABRIR BATIENTE SEGUN PLANO DE PLANTA.	JAMBAS DE CHAPA DE HIERRO DOBLADA DD N°16 DE 30mm x 30mm. PUERTA DE 1 HOJA DE ABRIR BATIENTE SEGUN PLANO DE PLANTA.	JAMBAS DE CHAPA DE HIERRO DOBLADA DD N°16 DE 100 x 200mm. PUERTA DE 1 HOJA CORREDIZA SEGUN PLANO DE PLANTA.
HOJAS	HOJA: CHAPA DE HIERRO DOBLADA DOBLE DECAPADA N°16 SOBRE BASTIDOR EJECUTADO CON PERFILES NORMALES DE HIERRO "L" DE 45mmx45mm. REJILLAS DE VENTILACION PERMANENTE EN LA PARTE SUPERIOR E INFERIOR COMPUESTAS POR ALETAS DE CHAPA DE HIERRO DOBLADAS Y SOLDADAS AL BASTIDOR EN ANGULO DE 45° CON PENDIENTE HACIA EL EXTERIOR.-	HOJA TIPO REJA: BASTIDOR CONSTRUIDO CON PERFILES "L" DE 1 1/4" x 1 1/4" x 3/16" CON 4 BULONES ROSCADOS DE 45 mm DE LONGITUD, SOLDADAS AL ALA LATERAL DEL MISMO PARA PERMITIR SU FIJACION AL MURO SI DETALLE. REJA CONFORMADA CON PLANCHUELAS 1 1/4" x 3/16" SOLDADAS AL BASTIDOR c/10 cm. SE COLOCARA UNA PLANCHUELA A MODO DE REFUERZO VERTICAL. PAÑO FLUO LATERAL IDEM HOJAS.-	HOJA TIPO REJA: BASTIDOR CONSTRUIDO CON PERFILES "L" DE 1 1/4" x 1 1/4" x 3/16" CON 4 BULONES ROSCADOS DE 45 mm DE LONGITUD, SOLDADAS AL ALA LATERAL DEL MISMO PARA PERMITIR SU FIJACION AL MURO SI DETALLE. REJA CONFORMADA CON PLANCHUELAS 1 1/4" x 3/16" SOLDADAS AL BASTIDOR c/10 cm. SE COLOCARA UNA PLANCHUELA A MODO DE REFUERZO VERTICAL.	HOJA TIPO REJA: BASTIDOR CONSTRUIDO CON PERFILES "L" DE 1 1/4" x 1 1/4" x 3/16" CON 4 BULONES ROSCADOS DE 45 mm DE LONGITUD, SOLDADAS AL ALA LATERAL DEL MISMO PARA PERMITIR SU FIJACION AL MURO SI DETALLE. REJA CONFORMADA CON PLANCHUELAS 1 1/4" x 3/16" SOLDADAS AL BASTIDOR c/10 cm. SE COLOCARA UNA PLANCHUELA A MODO DE REFUERZO VERTICAL.	GUIA DE HIERROS SUPERIOR E INFERIOR: GUIA SUPERIOR FIJADA A ESTRUCTURA RESISTENTE. GUIA INFERIOR AMURADA MEDIANTE GRAMPAS DE HIERRO EN FORMA DE COLA DE PESCADO EN ENRASADA CON EL PISO TERMINADO CARROS REFORZADOS DE 4 RUEDAS CON RULEMANES BLINDADOS DE ALTA RESISTENCIA EN NYLON. APERTURA DE ACCIONAMIENTO MANUAL. CERRADURA DE HOJA CORREDIZA CONFORMADO POR PERFIL L DE BORDE DE 1 1/4" x 1 1/4" x 3/16" Y PLANCHUELA 1 1/4" x 3/16" SOLDADAS A LOS BORDES
SISTEMA	PUERTA DE 2 HOJAS DE ABRIR BATIENTE, SEGUN PLANO DE PLANTA.-	PUERTA DE REJA CON 1 HOJAS DE ABRIR BATIENTE SEGUN PLANO DE PLANTA.-	PUERTA DE REJA CON 2 HOJAS DE ABRIR BATIENTE SEGUN PLANO DE PLANTA.-	PUERTA DE REJA CON 1 HOJA DE ABRIR BATIENTE SEGUN PLANO DE PLANTA.-	PUERTA DE REJA CON 1 HOJA CORREDIZA SEGUN PLANO DE PLANTA.-
HERRAJES	HERRAJES: 4 BISAGRAS A MUNICION DE 3 ARANDELAS POR HOJA. CERRADURA DE SEGURIDAD DE 1° CALIDAD REFORZADA C/ PESTILLO PARTIDO Y FRENTE DE HIERRO. MANIJA DOBLE BALANCON DE B° PLATIL RECTA PESADA C/ ROSETA Y BOCALlaves CIRCULARES DE BRONCE PLATIL. PASADOR PISO P/ CIERRE HOJA SIN MANIJA.	HERRAJES: 4 BISAGRAS A MUNICION DE 3 ARANDELAS P/ HOJA. CERRADURA DE SEG. DE 1° CALIDAD REF. C/ PESTILLO PARTIDO Y FRENTE DE H°. MANIJA DOBLE BALANCON B° PLATIL RECTA PESADA C/ ROSETA Y BOCA LLAVES CIRCULARES DE B° PLATIL.	HERRAJES: 4 BISAGRAS A MUNICION DE 3 ARANDELAS P/ HOJA. CERRADURA DE SEG. DE 1° CALIDAD REF. C/ PESTILLO PARTIDO Y FRENTE DE H°. MANIJA DOBLE BALANCON B° PLATIL RECTA PESADA C/ ROSETA Y BOCA LLAVES CIRCULARES DE B° PLATIL. PASADOR DE PISO Y SUPERIOR PARA CIERRE DE HOJA SIN MANIJA.	HERRAJES: 4 BISAGRAS A MUNICION DE 3 ARANDELAS P/ HOJA. CERRADURA DE SEG. DE 1° CALIDAD REF. C/ PESTILLO PARTIDO Y FRENTE DE H°. MANIJA DOBLE BALANCON B° PLATIL RECTA PESADA C/ ROSETA Y BOCA LLAVES CIRCULARES DE B° PLATIL. PASADOR DE PISO Y SUPERIOR PARA CIERRE DE HOJA SIN MANIJA.	
VIDRIOS					
CONTRAVIDRIOS					
PINTURA	MARCO Y HOJA: 1 MANO DE CONVERTIDOR DE OXIDO Y 3 MANOS DE ESMALTE SINTETICO SEGUN PLIEGO E.T.P.	FONDO CONVERTIDOR DE OXIDO. ACABADO 2 MANOS DE ESMALTE SINTETICO COLOR SEGUN MEMORIA TECNICA.	FONDO CONVERTIDOR DE OXIDO. ACABADO 2 MANOS DE ESMALTE SINTETICO COLOR SEGUN MEMORIA TECNICA.	FONDO CONVERTIDOR DE OXIDO. ACABADO 2 MANOS DE ESMALTE SINTETICO COLOR SEGUN MEMORIA TECNICA.	FONDO CONVERTIDOR DE OXIDO. ACABADO 2 MANOS DE ESMALTE SINTETICO COLOR S/ MEMORIA.

TIPOS	HH R2	HH R3
CANTIDAD	14	8
DISEÑO		
ESC. 1:50		
LOCAL	OFFICE SUM - DEPOSITO - OFICINAS - CONSULTORIOS - VACUNATORIO - OFFICE ENFERMERIA - ENFERMERIA	SUM - SANITARIO DISC - RACK Y TABLEROS - CONSULTORIO ODONTOLOGICO - SANITARIO CONSULTORIO - ENFERMERIA
SISTEMA	BASTIDOR DESMONTABLE FIJADO POR MEDIO DE BULONES ROSCADOS CON TUERCAS AL CABO DE HIERRO "T" AMURADO A LA MAMPOSTERIA SEGUN DETALLE Y PLANO DE UBICACION DE CARPINTERIAS MESADAS Y MUEBLES	BASTIDOR DESMONTABLE FIJADO POR MEDIO DE BULONES ROSCADOS CON TUERCAS AL CABO DE HIERRO "T" AMURADO A LA MAMPOSTERIA SEGUN DETALLE Y PLANO DE UBICACION DE CARPINTERIAS MESADAS Y MUEBLES
HOJAS	BASTIDOR: CONSTRUIDO CON PERFILES "L" DE 1 1/4" x 1 1/4" x 3/16" CON 4 BULONES ROSCADOS DE 45mm DE LONGITUD, SOLDADOS AL MISMO EN LA CARA INTERIOR DE LAS ESQUINAS PARA PERMITIR SU FIJACION AL CABO DE HIERRO "T" AMURADO A LA MAMPOSTERIA POR MEDIO DE TUERCA CON ARANDELA SEGUN DETALLE. REJA: CONFORMADA CON PLANCHUELAS 1 1/4" x 3/16" SOLDADAS AL BASTIDOR c/10 cm. SE COLOCARA UNA PLANCHUELA A MODO DE REFUERZO VERTICAL.	BASTIDOR: CONSTRUIDO CON PERFILES "L" DE 1 1/4" x 1 1/4" x 3/16" CON 4 BULONES ROSCADOS DE 45mm DE LONGITUD, SOLDADOS AL MISMO EN LA CARA INTERIOR DE LAS ESQUINAS PARA PERMITIR SU FIJACION AL CABO DE HIERRO "T" AMURADO A LA MAMPOSTERIA POR MEDIO DE TUERCA CON ARANDELA SEGUN DETALLE. REJA: CONFORMADA CON PLANCHUELAS 1 1/4" x 3/16" SOLDADAS AL BASTIDOR c/10 cm. SE COLOCARA UNA PLANCHUELA A MODO DE REFUERZO VERTICAL.
HERRAJES	BULONES ROSCADOS DE 45mm DE LONGITUD CON TUERCAS Y ARANDELAS.	BULONES ROSCADOS DE 45mm DE LONGITUD CON TUERCAS Y ARANDELAS.
PINTURA	ACABADO 2 MANOS DE ESMALTE SINTETICO COLOR SEGUN MEMORIA TECNICA.	ACABADO 2 MANOS DE ESMALTE SINTETICO COLOR SEGUN MEMORIA TECNICA.

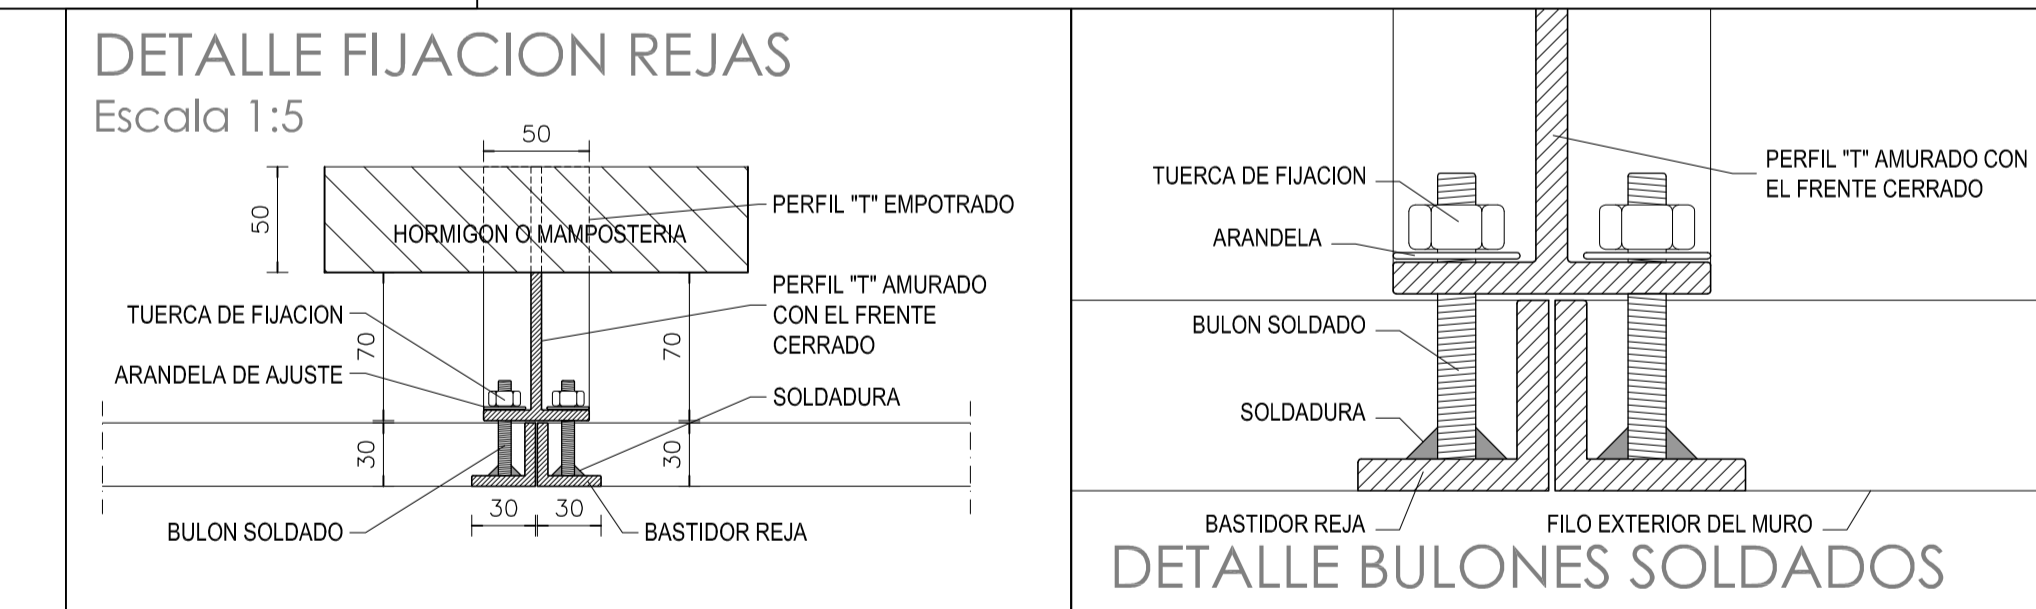

DIRECCIÓN PROVINCIAL DE ARQUITECTURA  
MINISTERIO DE INFRAESTRUCTURA Y SERVICIOS PÚBLICOS  
BUENOS AIRES PROVINCIA



<b>ANTEPROYECTO: TRABAJO CONJUNTO CON DIRECCION DE INFRAESTRUCTURA Y SERVICIOS AUXILIARES DEL MINISTERIO DE SALUD PROVINCIA DE BUENOS AIRES</b> RESPONSABLE PROYECTO <b>ARQ° AYELEN PERSELLO</b> <b>ARQ° AGUSTINA PIA RANDAZZO</b>	OBRA PROYECTO CAPS GRAL PAZ PROTOTIPO ENTRE MEDIANERAS LOCALIDAD: RANCHOS PARTIDO: GENERAL PAZ
RESPONSABLE DOCUMENTACION TECNICA <b>ARQ° AYELEN PERSELLO - ARQ° PIA RANDAZZO</b>	FECHA <b>OCTUBRE 2022</b>
JEFE DE DEPARTAMENTO <b>ARQ° MARCELA COLOMAR</b> DIRECTORA TECNICA <b>ARQ° ROMINA VILLEGAS</b> DIRECTORA PROVINCIAL <b>LIC. MARCELA VILLEGAS</b>	PLANO <b>PLANILLA DE CARPINTERIAS 2</b> ESCALA <b>1:100</b>
N° EXPEDIENTE <b>EX-2022-25655427- GDEBA-DPTLMIYSPGP</b>	AREA <b>PROY. ESPECIALES Y EDUCAC.</b>
N° PLANO <b>08</b>	TOTAL <b>12</b>

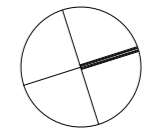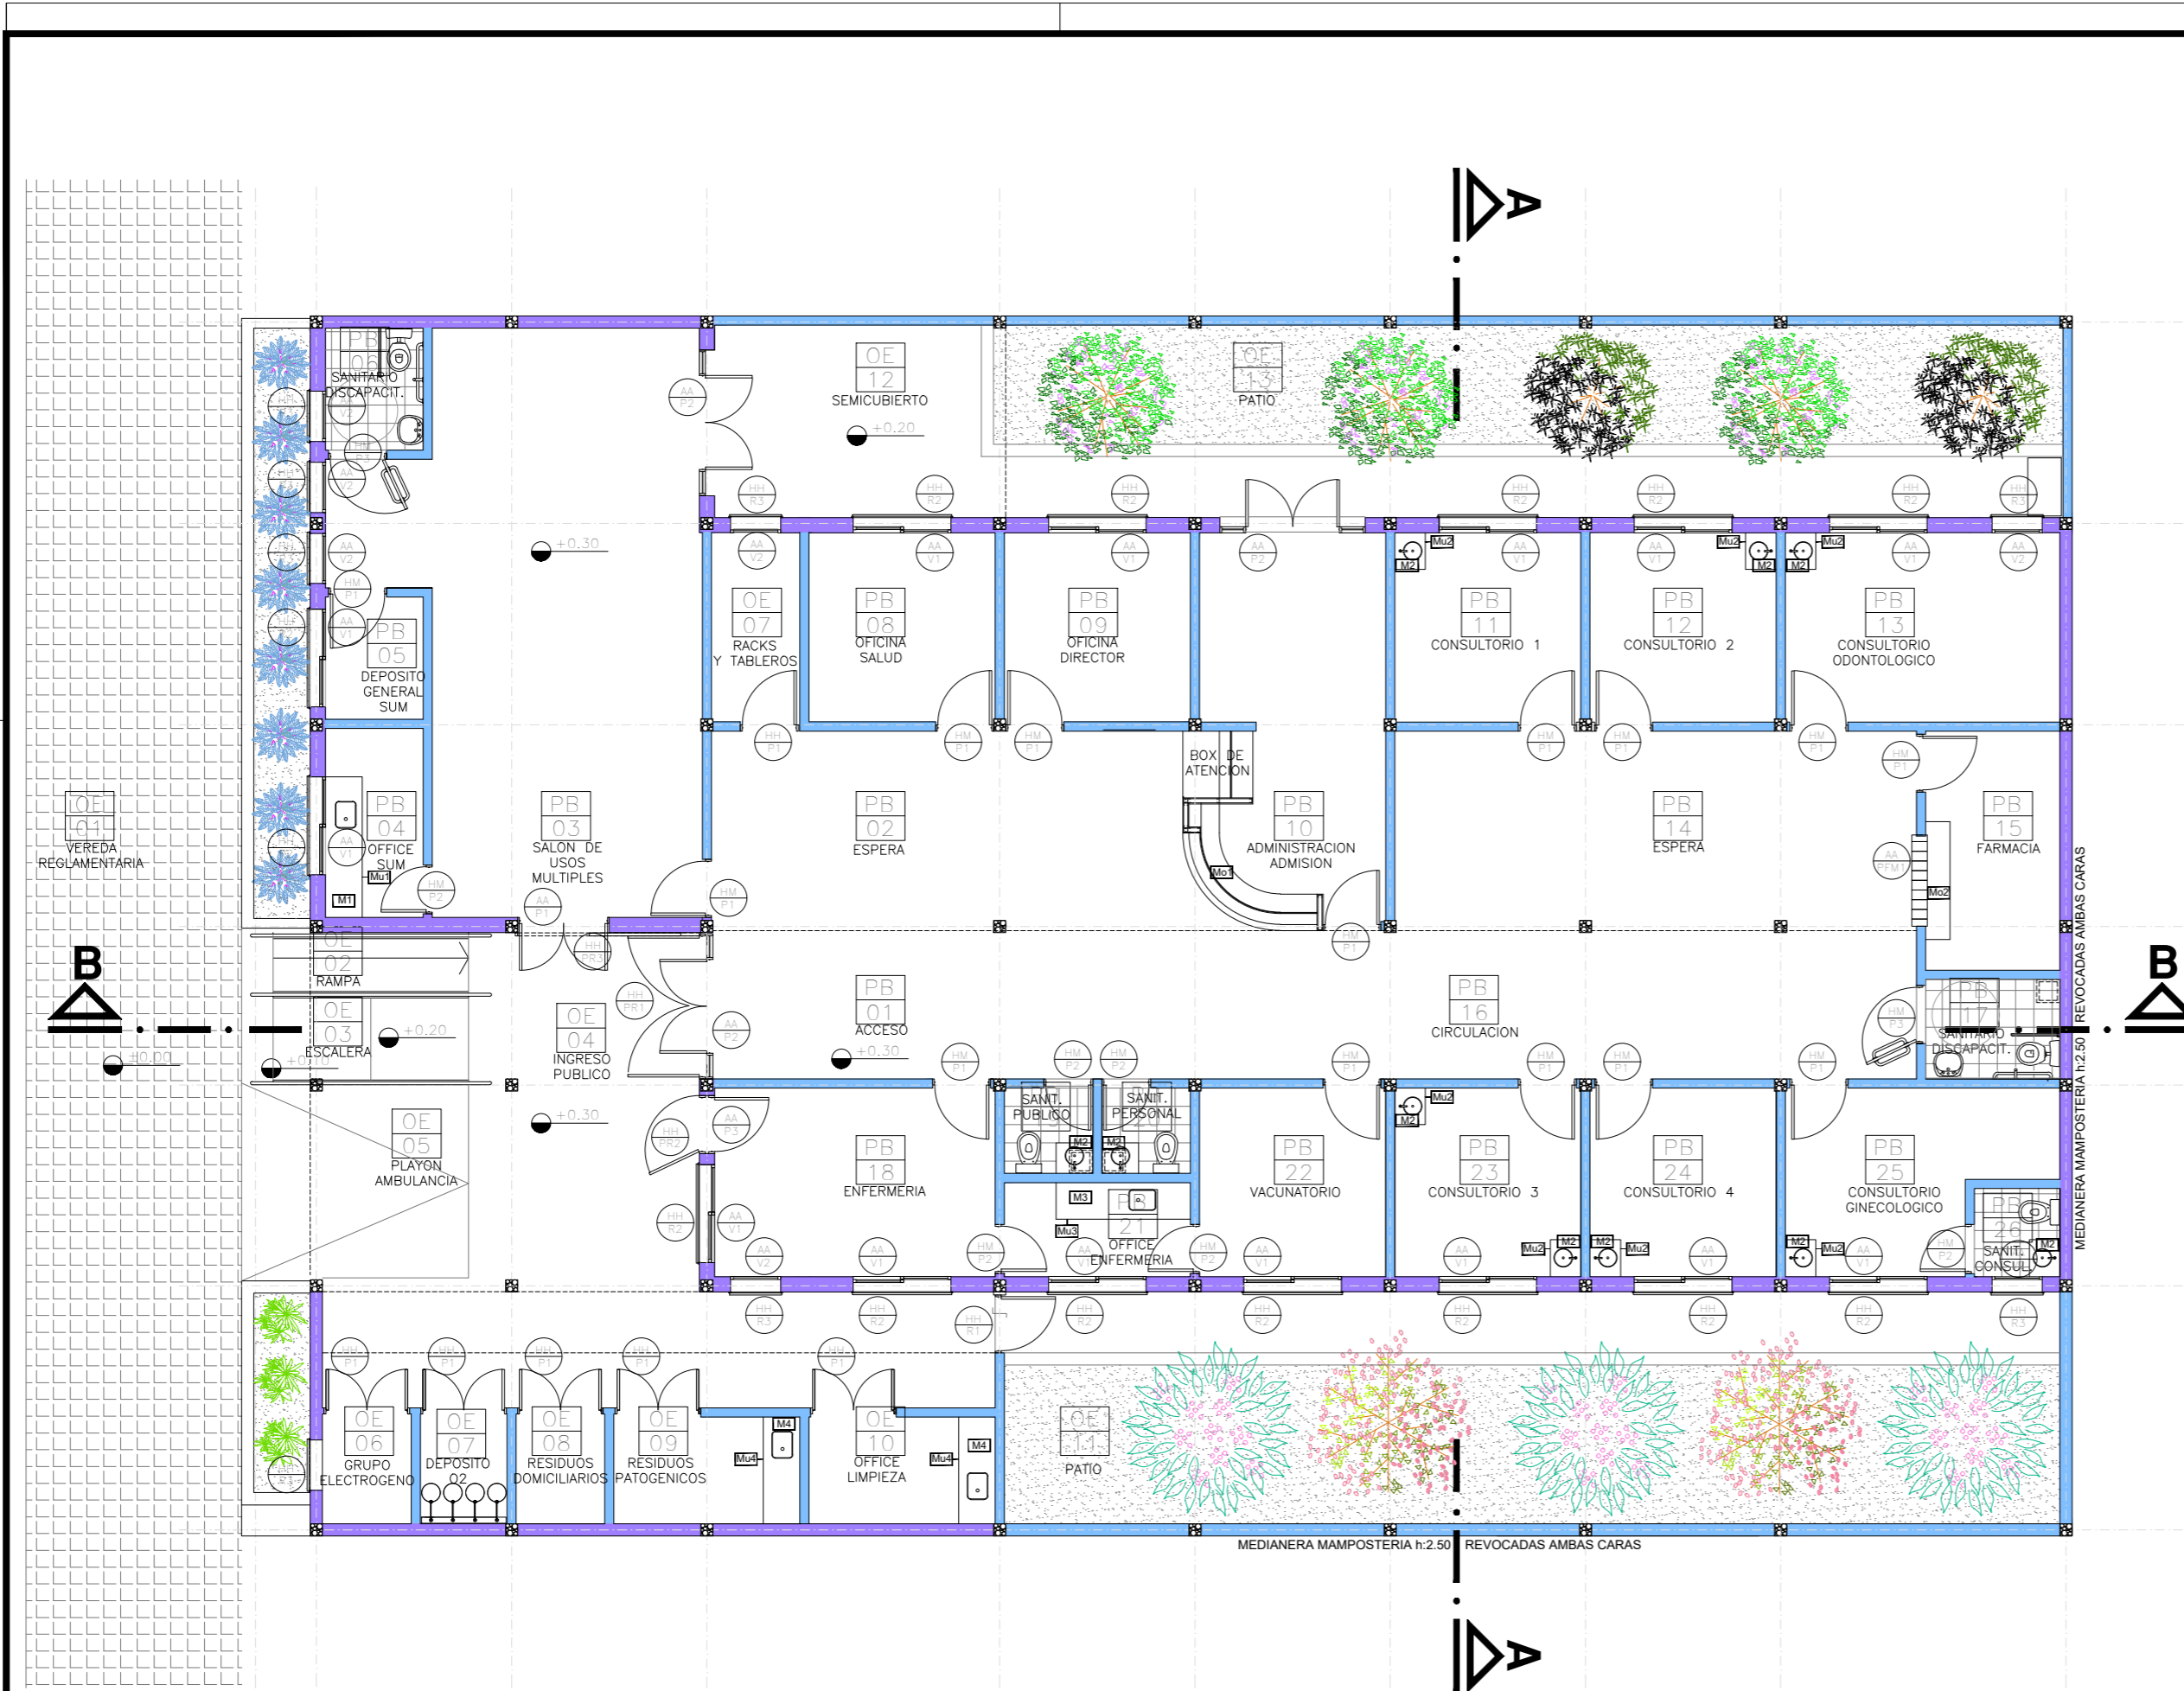

DIRECCIÓN PROVINCIAL DE ARQUITECTURA  
MINISTERIO DE INFRAESTRUCTURA Y SERVICIOS  
PÚBLICOS

BUENOS AIRES PROVINCIA

<b>ANTEPROYECTO: TRABAJO CONJUNTO CON DIRECCION DE INFRAESTRUCTURA Y SERVICIOS AUXILIARES DEL MINISTERIO DE SALUD PROVINCIA DE BUENOS AIRES</b>		OBRA PROYECTO CAPS GRAL PAZ PROTOTIPO ENTRE MEDIANERAS		
<b>RESPONSABLE PROYECTO</b> ARQ° AYELEN PERSELLO ARQ° AGUSTINA PIA RANDAZZO		LOCALIDAD: RANCHOS PARTIDO: GENERAL PAZ		
<b>RESPONSABLE DOCUMENTACION TECNICA</b> ARQ° AYELEN PERSELLO - ARQ° PIA RANDAZZO		FECHA OCTUBRE 2022	PLANO PLANTA UBICACION DE MUEBLES CARPINTERIAS Y MESADAS ESCALA 1:100	
<b>JEFE DE DEPARTAMENTO</b> ARQ° MARCELA COLOMAR <b>DIRECTORA TECNICA</b> ARQ° ROMINA VILLEGAS		N° EXPEDIENTE EX-2022-25655427- GDEBA-DPTLMYSPGP		
<b>DIRECTORA PROVINCIAL</b> LIC. MARCELA VILLEGAS		AREA PROY. ESPECIALES Y EDUCAC.	N° PLANO 09	TOTAL 12

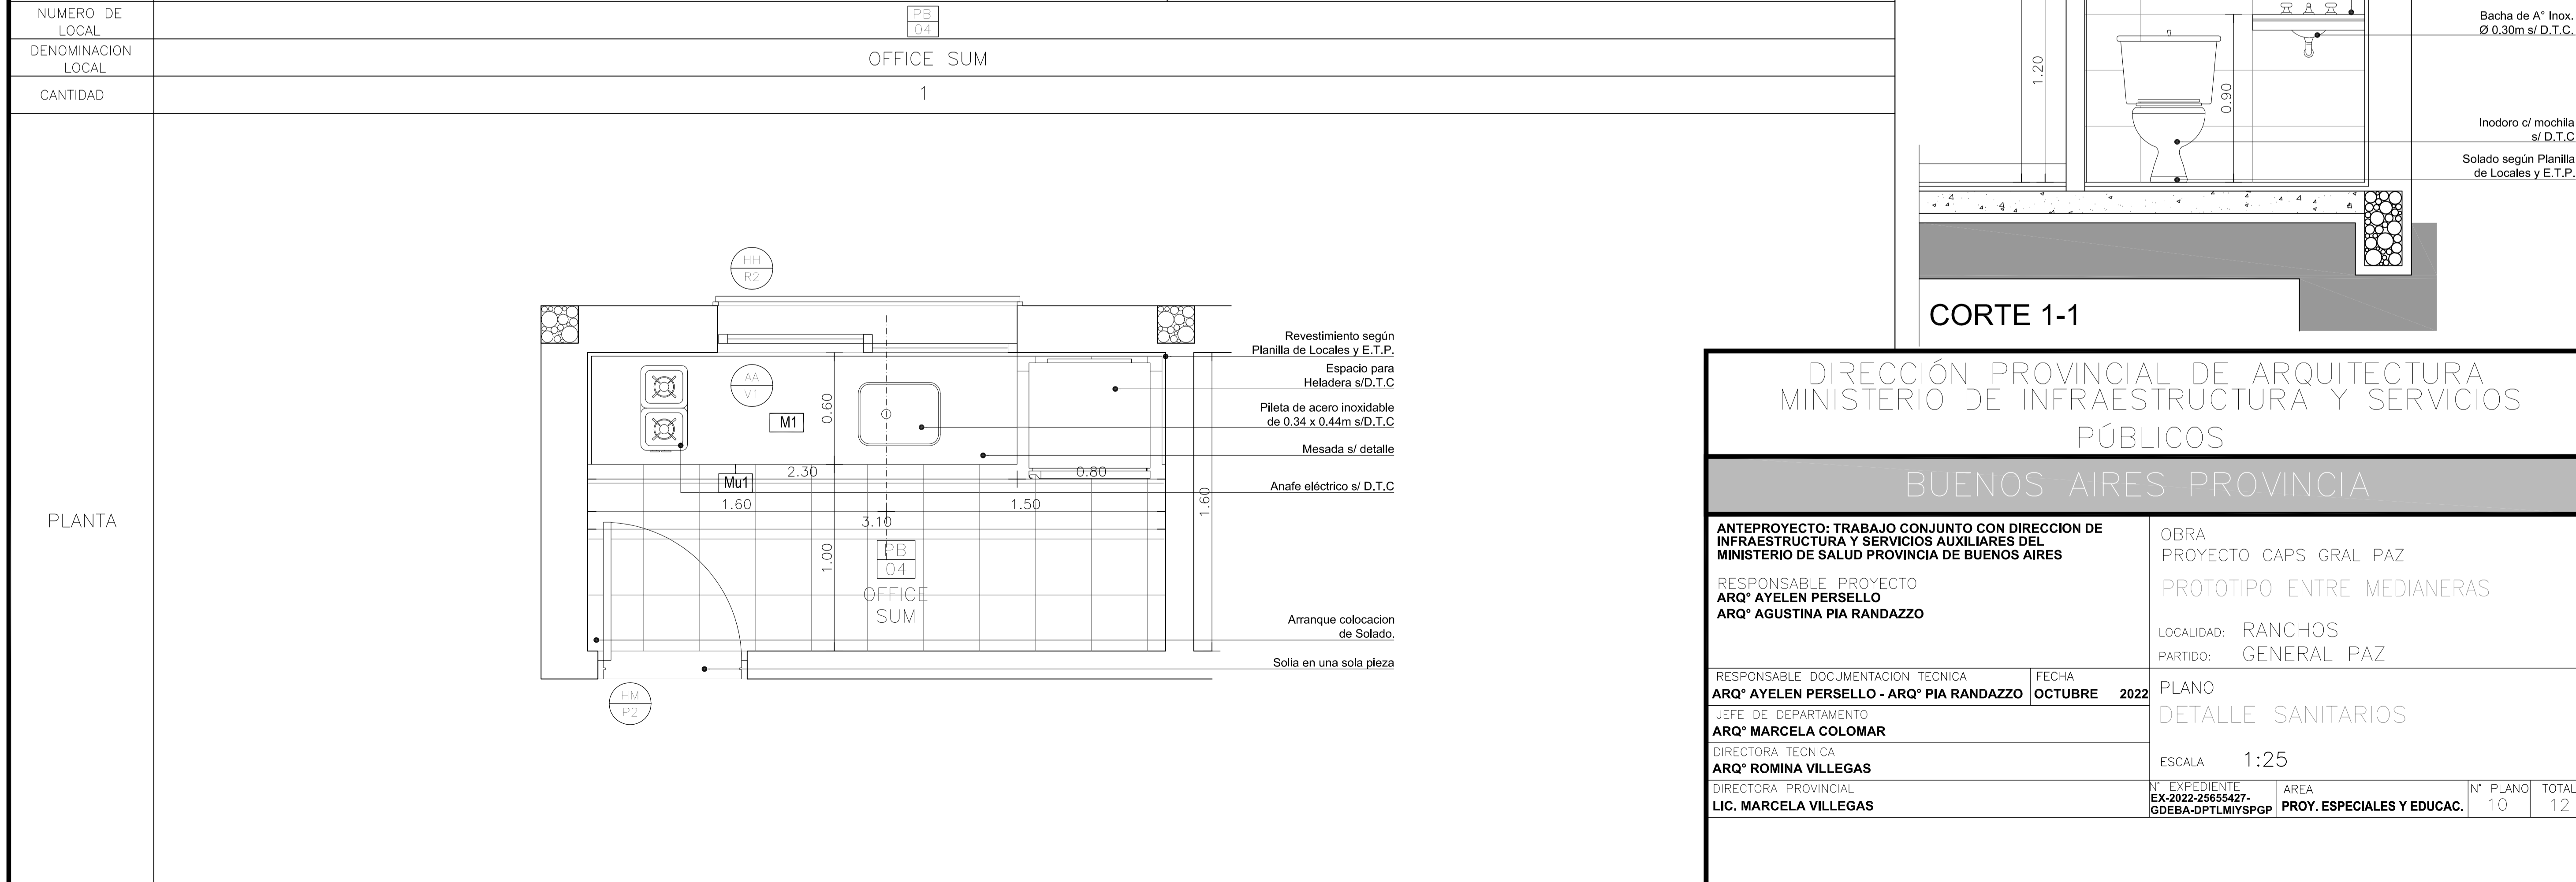
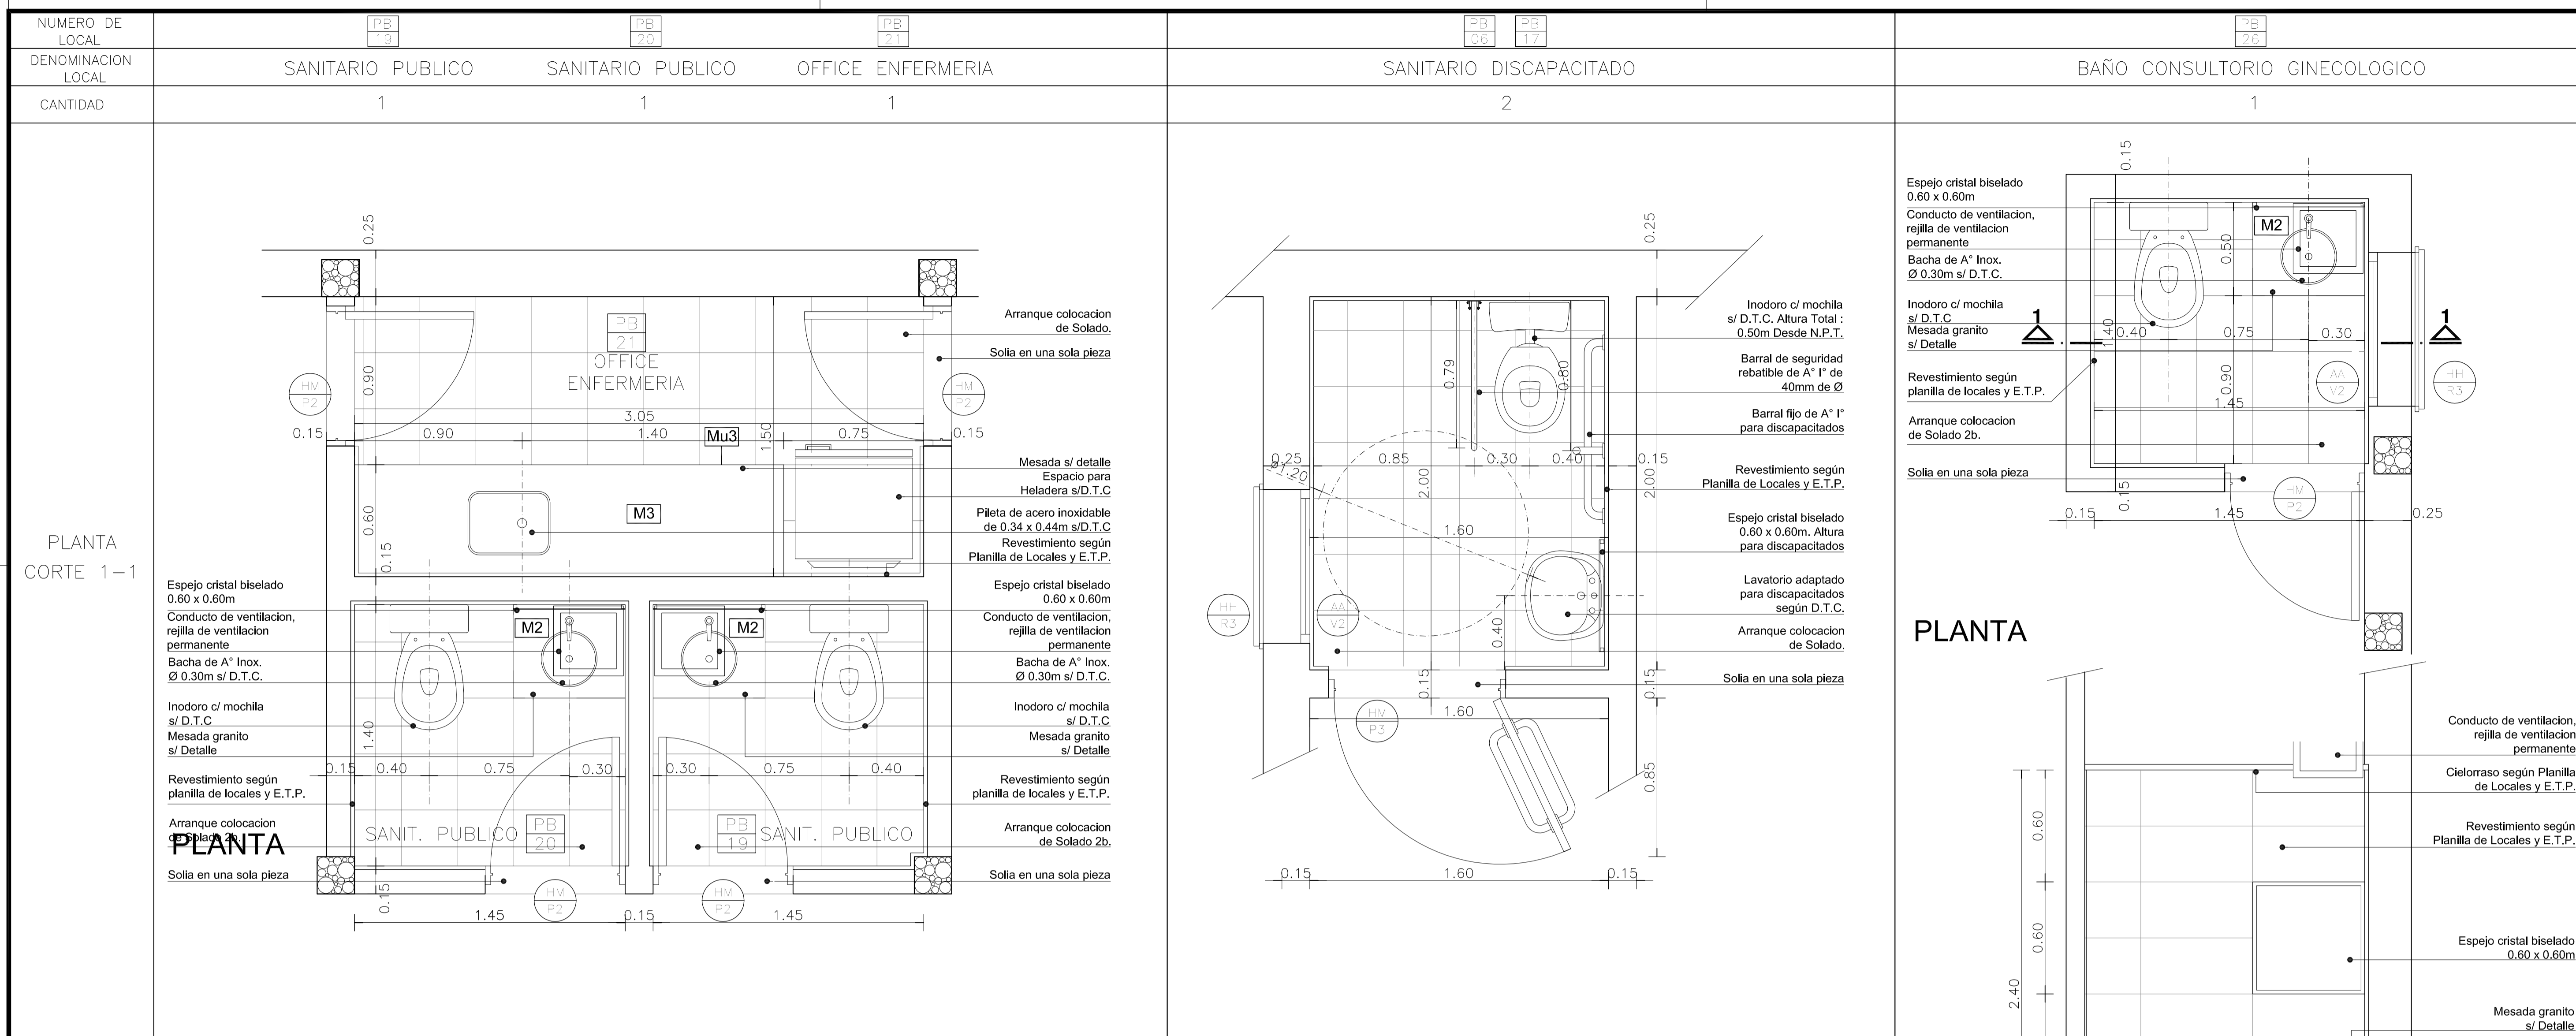


DIRECCIÓN PROVINCIAL DE ARQUITECTURA  
MINISTERIO DE INFRAESTRUCTURA Y SERVICIOS PÚBLICOS  
BUENOS AIRES PROVINCIA



<p><b>ANTEPROYECTO: TRABAJO CONJUNTO CON DIRECCION DE INFRAESTRUCTURA Y SERVICIOS AUXILIARES DEL MINISTERIO DE SALUD PROVINCIA DE BUENOS AIRES</b></p> <p>RESPONSABLE PROYECTO ARQ° AYELEN PERSELLO ARQ° AGUSTINA PIA RANDAZZO</p>	<p>OBRA PROYECTO CAPS GRAL PAZ PROTOTIPO ENTRE MEDIANERAS</p> <p>LOCALIDAD: RANCHOS PARTIDO: GENERAL PAZ</p>
<p>RESPONSABLE DOCUMENTACION TECNICA ARQ° AYELEN PERSELLO - ARQ° PIA RANDAZZO</p> <p>JEFE DE DEPARTAMENTO ARQ° MARCELA COLOMAR</p> <p>DIRECTORA TECNICA ARQ° ROMINA VILLEGAS</p> <p>DIRECTORA PROVINCIAL LIC. MARCELA VILLEGAS</p>	<p>FECHA OCTUBRE 2022</p> <p>PLANO DETALLE SANITARIOS</p> <p>ESCALA 1:25</p>
<p>N° EXPEDIENTE EX-2022-25655427- GDEBA-DPTLMIYSPGP</p> <p>AREA PROY. ESPECIALES Y EDUCAC.</p>	<p>N° PLANO 10 TOTAL 12</p>

# MESADAS DE GRANITO - GRIS MARA + MUEBLES DE MELAMINA



**M1** de GRANITO OFFICE SUM (cant. 1) **M2** de GRANITO CONSULTORIOS + SANITARIOS (cant. 9)  
**Mu1** de MELAMINA OFFICE SUM (cant. 1) **Mu2** de MELAMINA CONSULTORIOS (cant. 6)

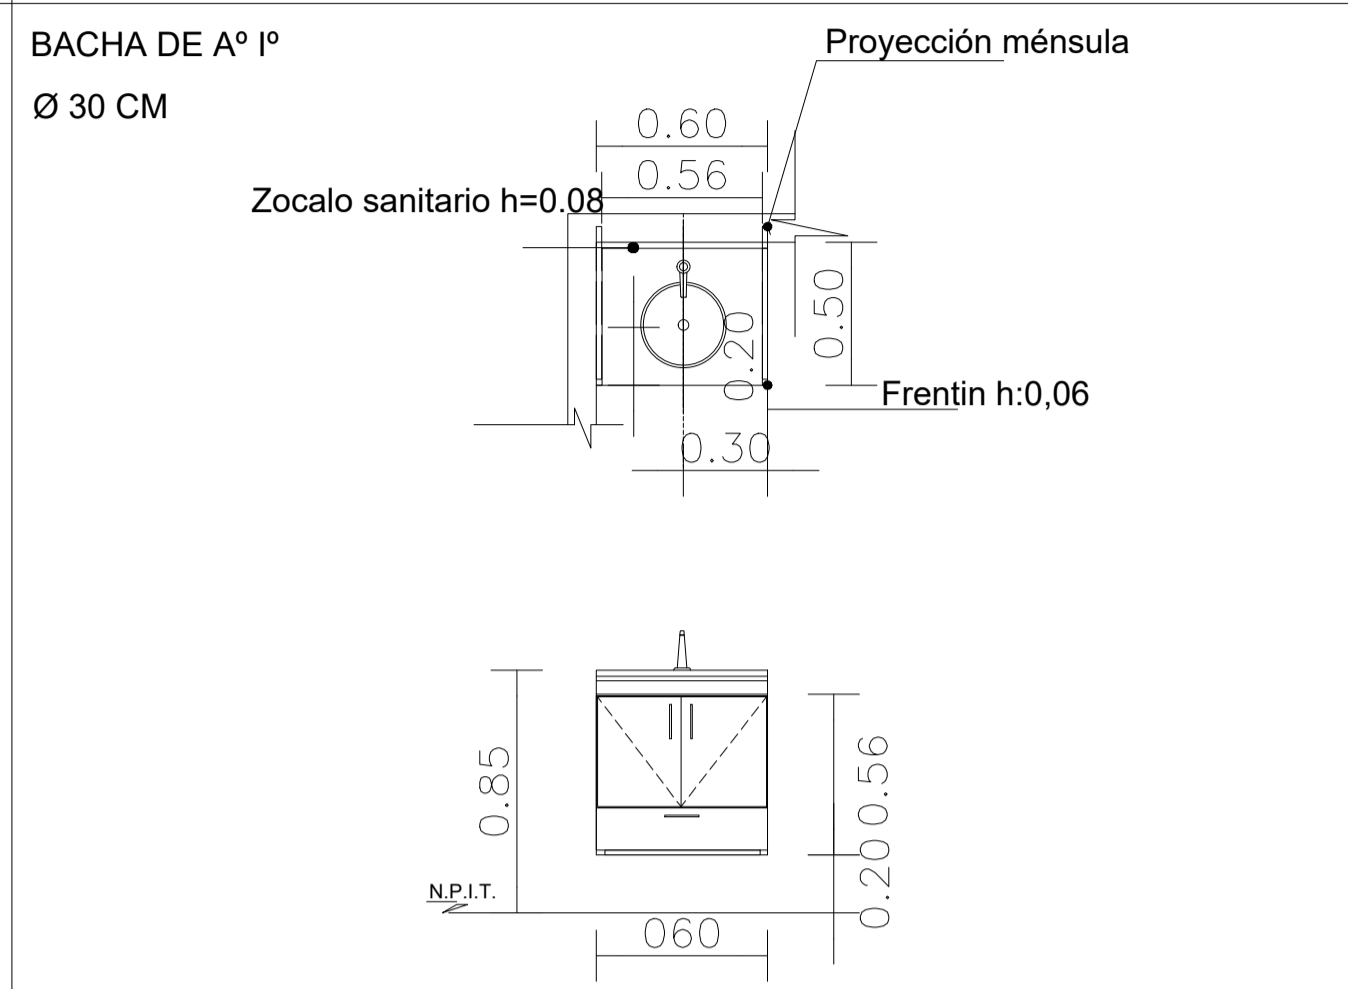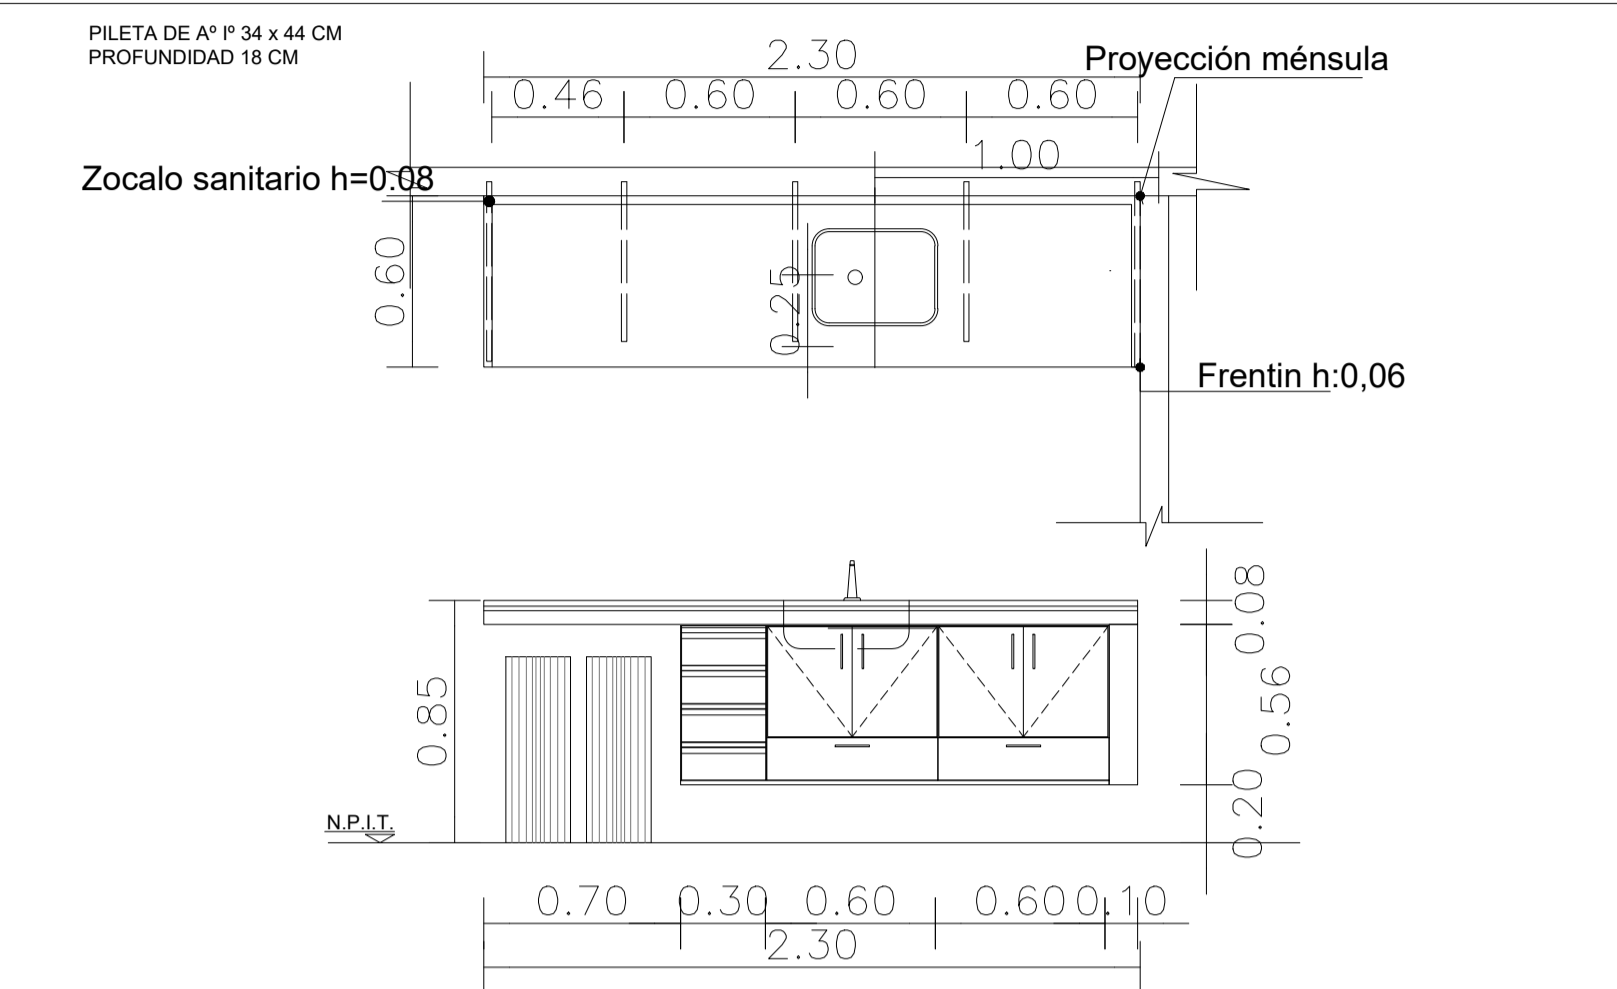

**M3** de GRANITO OFFICE ENFERMERIA (cant. 1) **M4** de GRANITO OFF. LIMPIEZA + RES. PATOG. (cant. 2)  
**Mu3** de MELAMINA OFFICE ENFERMERIA (cant. 1) **Mu4** de MELAMINA OFF. LIMPIEZA + RES. PATOG. (cant. 2)

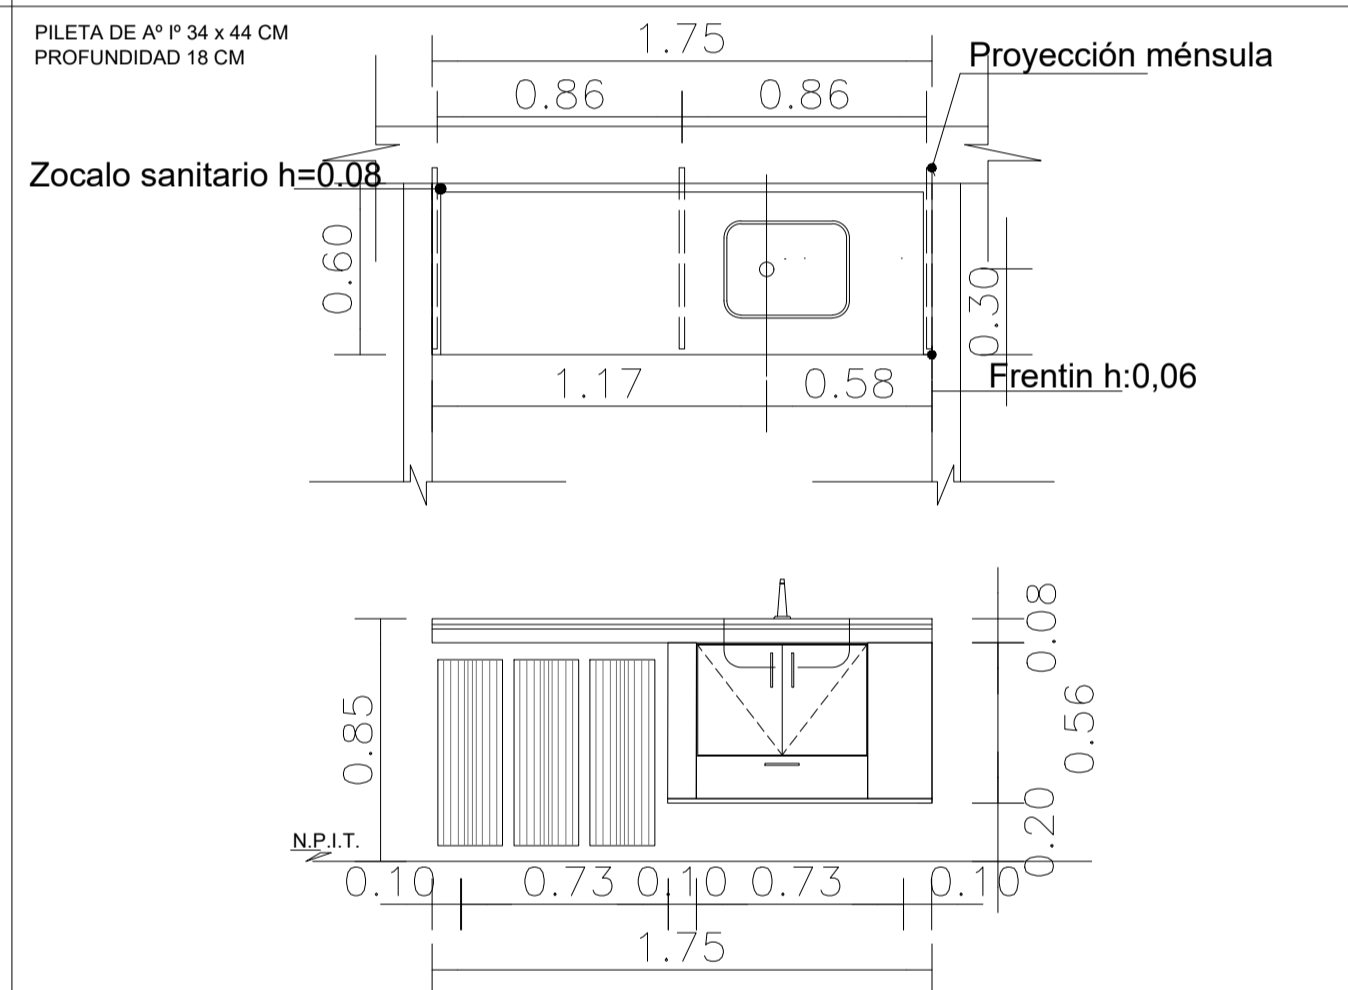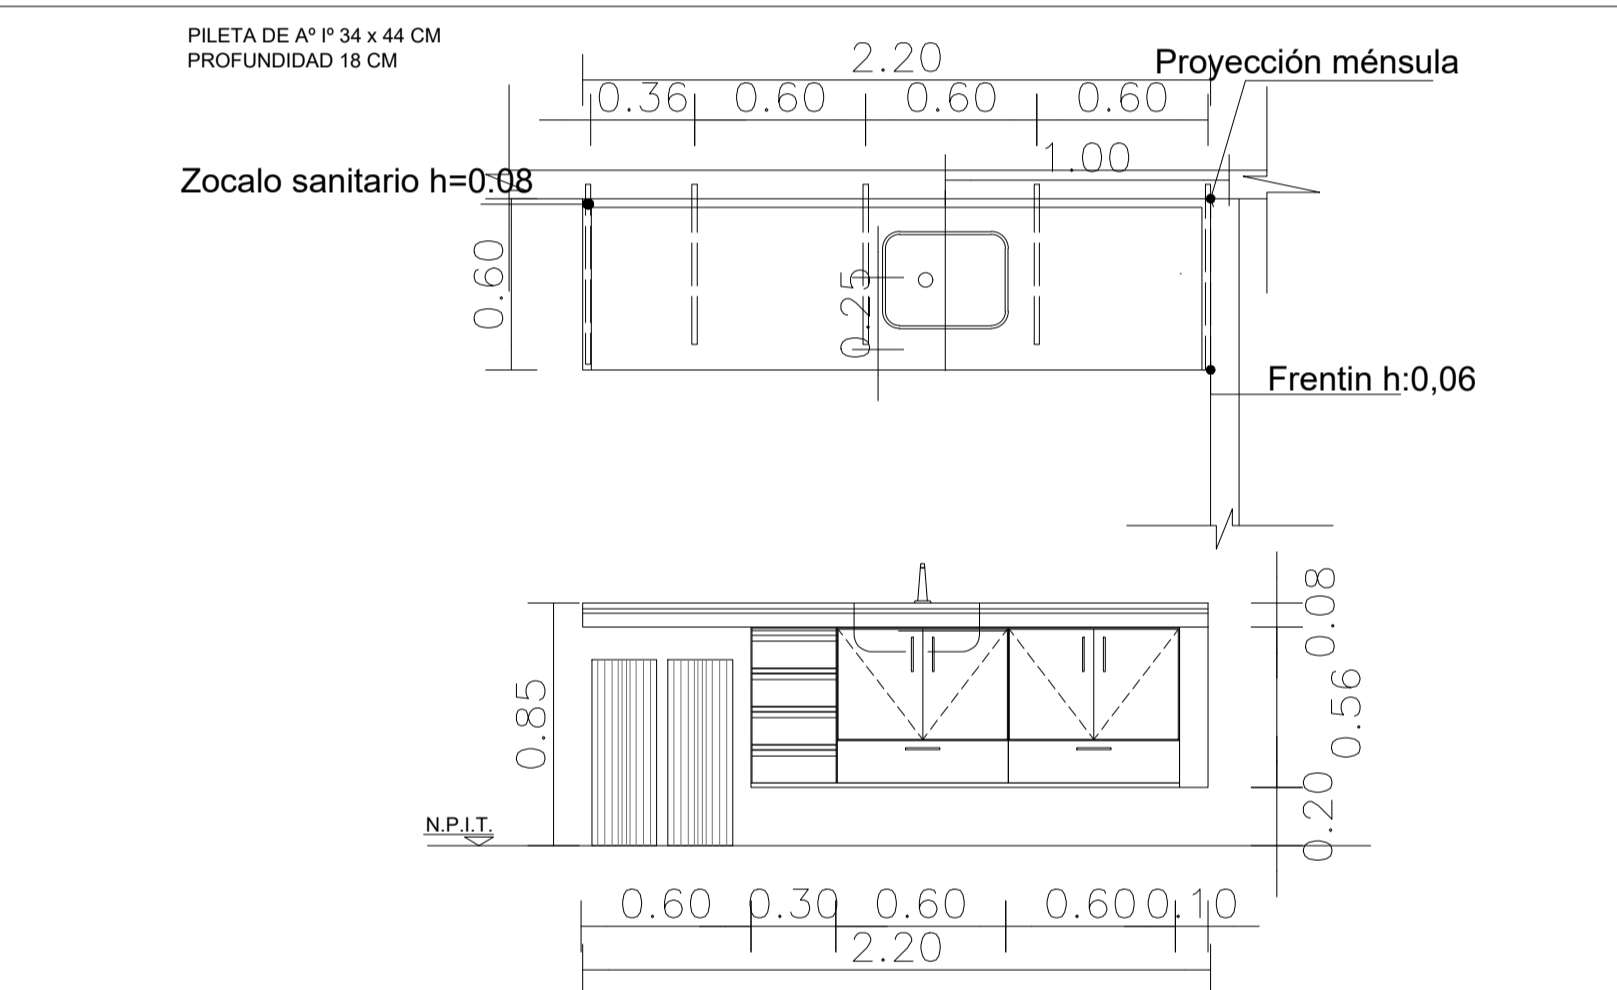

## Mo1 MUEBLE MOSTRADOR ADMINISTRACION

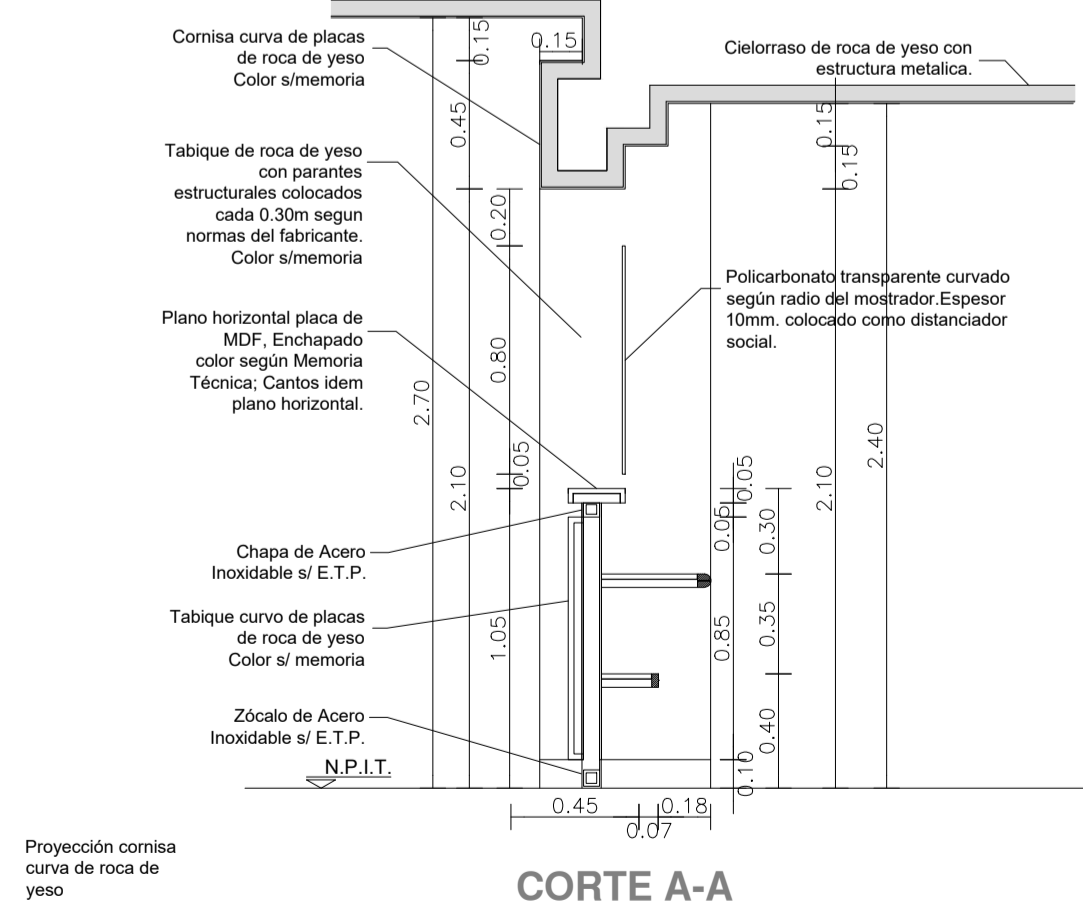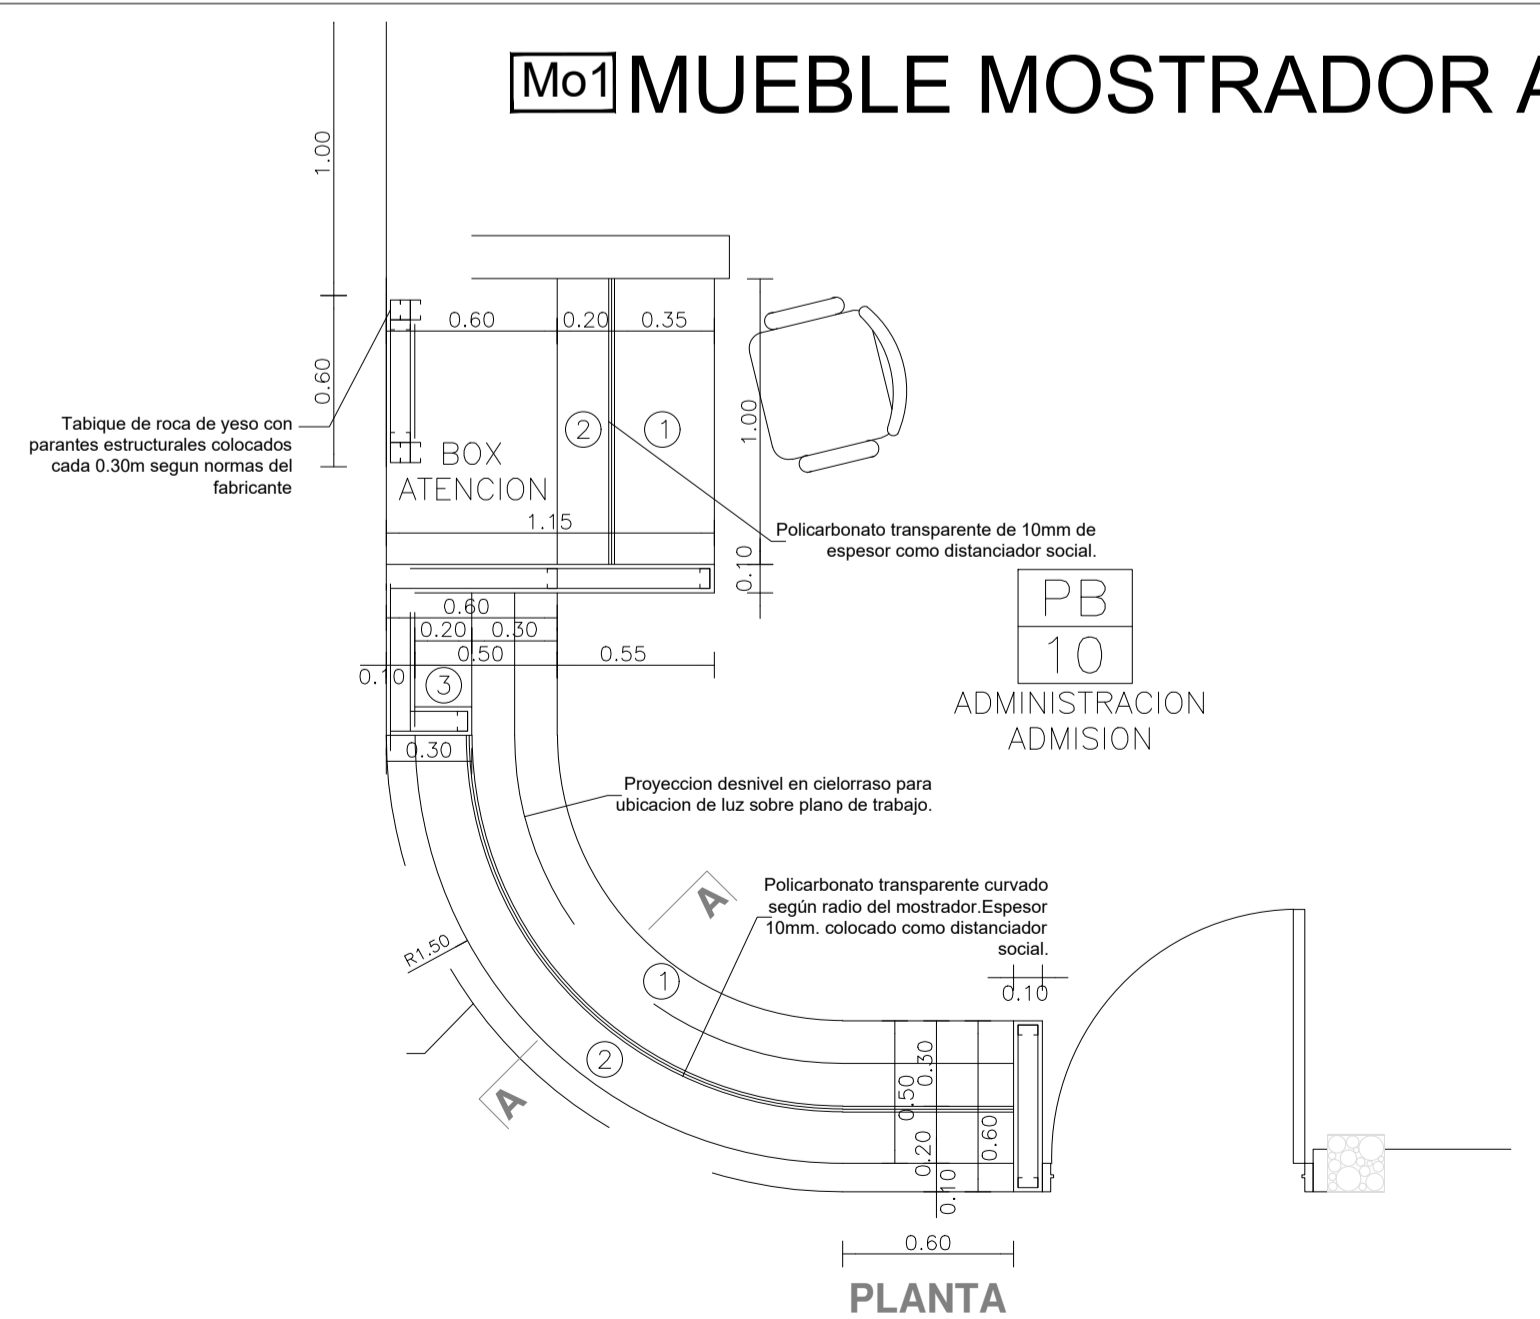


- ① PLANOS DE TRABAJO
  - ② MOSTRADOR DE ATENCION
  - ③ ESTANTES DE APOYO
- PLANOS DE TRABAJO: EJECUCION REALIZADA CON PLACAS DE MDF DE 18 MM. DE ESPESOR, ENCHAPADAS ESTRUCTURA DE CAÑO TUBULAR DE 30 x 30 mm. Y MENSULAS DE 3mm. DE ESPESOR. DOS (2) CAJONES DE 0.40m DE ANCHO POR 0.50m DE PROFUNDIDAD.
- TABIQUES DE CIERRE: EJECUCION REALIZADA EN PLACAS DE ROCA DE YESO CON ESTRUCTURA METALICA SEGUN E.T.P.
- LOS COLORES ESPECIFICADOS ESTAN DETALLADOS EN LA MEMORIA TECNICA.

TIPOS	MO2 FARMACIA
CANTIDAD	01
DISEÑO	
PLANTA	
CORTE	

- REFERENCIAS MOSTRADOR MO2
- 1.- MADERA DE CEDRO CEPILLADA CARA EXTERIOR DE 100 X 50 mm ENCHAPADO CON PLACA DE ACERO INOXIDABLE. CANTONERA IDEM ACABADO.
  - 2.- MADERA DE CEDRO CEPILLADA CARA EXTERIOR DE 70 X 50 mm ENCHAPADO LAMINADO MELAMINICO COLOR SEGUN MEMORIA, CANTONERA IDEM LAMINADO
  - 3.- TIRANTE MADERA DE CEDRO DE 70 X 50 mm.-
  - 4.- MDF 0.018 ACABADO LAMINADO MELAMINICO COLOR BLANC, CANTONERA IDEM LAMINADO
  - 5.- MDF 0.025 ACABADO CON PLACA DE ACERO INOXIDABLE, CANTONERA IDEM ACABADO.
  - 6.- VIDRIO DE SEGURIDAD 3+3 LAMINADO.

## DETALLE

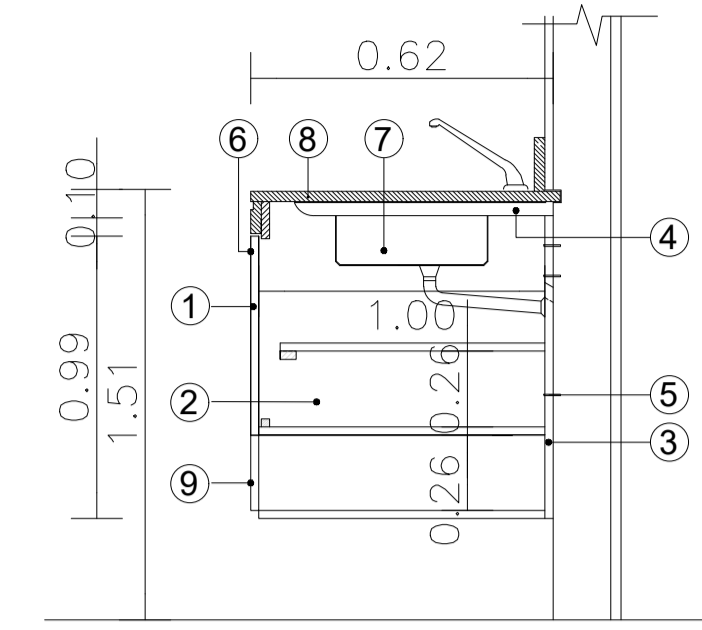


## REFERENCIAS MUEBLES BAJO MESADA Mu

- ① PLACAS DE MDF O FIBROFACIL ESPESOR 18mm ENCHAPADAS LAMINADO MELAMINICO 3mm EN AMBAS CARAS Y CANTOS. COLOR Y TEXTURA S/ MEMORIA.-
- ② PLACAS DE TERCIADO FENOLICO ESPESOR 18mm ENCHAPADO AMBAS CARAS Y CANTOS IDEM.-
- ③ PLACAS DE TERCIADO FENOLICO ESPESOR 18mm ENCHAPADO AMBAS CARAS.-
- ④ MENSULAS.-
- ⑤ TORNILLO AUTOPERFORANTE
- ⑥ TIRADORES DE ACERO: 1 POR HOJA Y 1 POR CAJON.- RETEN IMANTADO: 1 POR HOJA.-
- ⑦ PILETA DE ACERO INOXIDABLE S/ PLLA. DE LOCALES.-
- ⑧ MESADA DE GRANITO, SEGUN PLANO DE MESADAS Y PLANILLA DE LOCALES.-
- ⑨ CAJONES DE MDF. FRENTE ENCHAPADO EN LAMINADO MELAMINICO IDEM PUERTAS. INTERIOR COLOR BLANCO.-




DIRECCIÓN PROVINCIAL DE ARQUITECTURA MINISTERIO DE INFRAESTRUCTURA Y SERVICIOS PÚBLICOS BUENOS AIRES PROVINCIA	
ANTEPROYECTO: TRABAJO CONJUNTO CON DIRECCION DE INFRAESTRUCTURA Y SERVICIOS AUXILIARES DEL MINISTERIO DE SALUD PROVINCIA DE BUENOS AIRES	OBRA PROYECTO CAPS GRAL PAZ
RESPONSABLE PROYECTO ARQ° AYELEN PERSELLO ARQ° AGUSTINA PIA RANDAZZO	PROTOTIPO ENTRE MEDIANERAS
RESPONSABLE DOCUMENTACION TECNICA ARQ° AYELEN PERSELLO - ARQ° PIA RANDAZZO	LOCALIDAD: RANCHOS PARTIDO: GENERAL PAZ
JEFE DE DEPARTAMENTO ARQ° MARCELA COLOMAR	PLANO
DIRECTORA TECNICA ARQ° ROMINA VILLEGAS	DETALLE DE MESADAS Y MUEBLES
DIRECTORA PROVINCIAL LIC. MARCELA VILLEGAS	ESCALA 1:100
N° EXPEDIENTE EX-2022-2865427	AREA PROY. ESPECIALES Y EDUCAC.
FECHA OCTUBRE 2022	N° PLANO 11
TOTAL 12	

DETALLE BARANDA

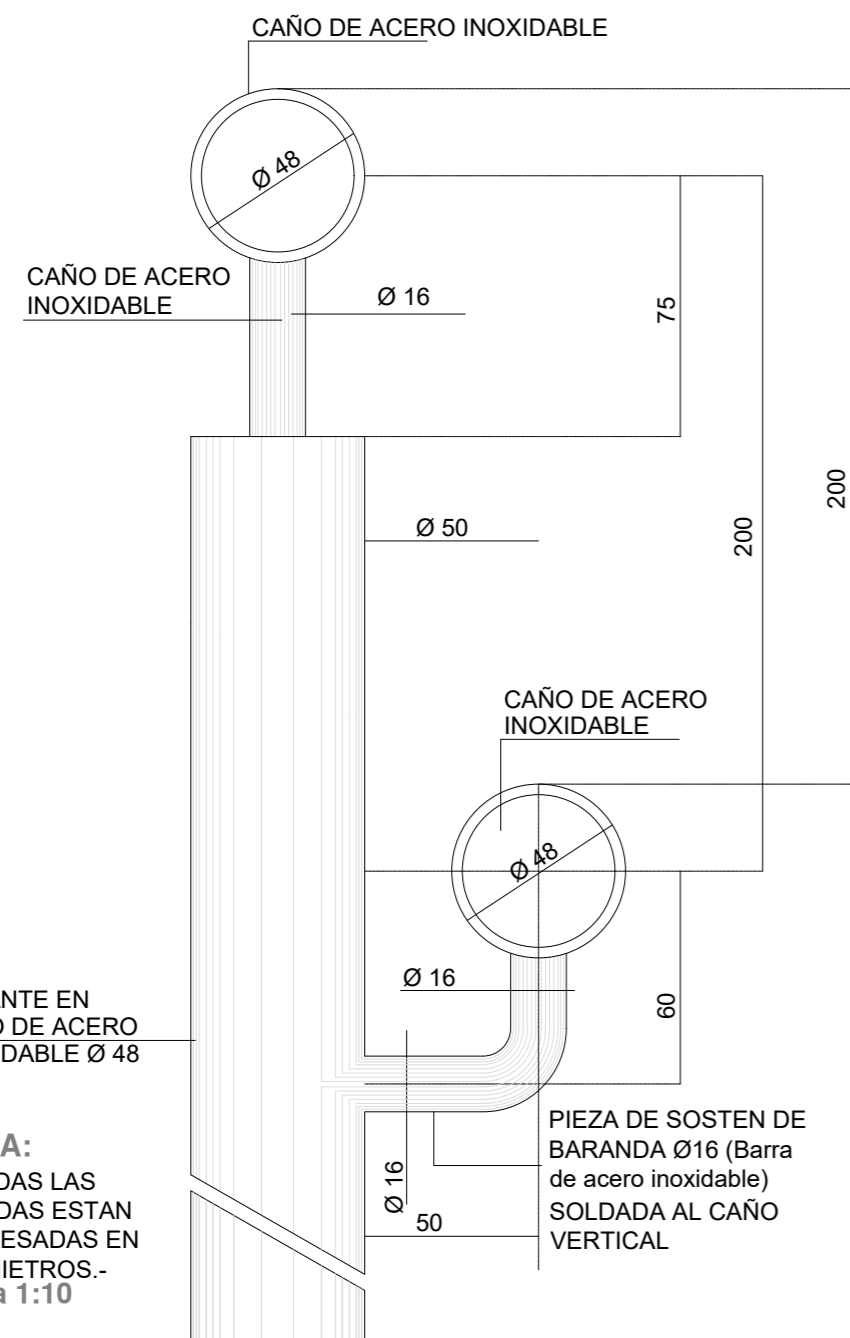


NOTA:  
\*.- TODAS LAS MEDIDAS ESTAN EXPRESADAS EN MILIMETROS.-  
Escala 1:10


RAMPA PARA DISCAPACITADOS

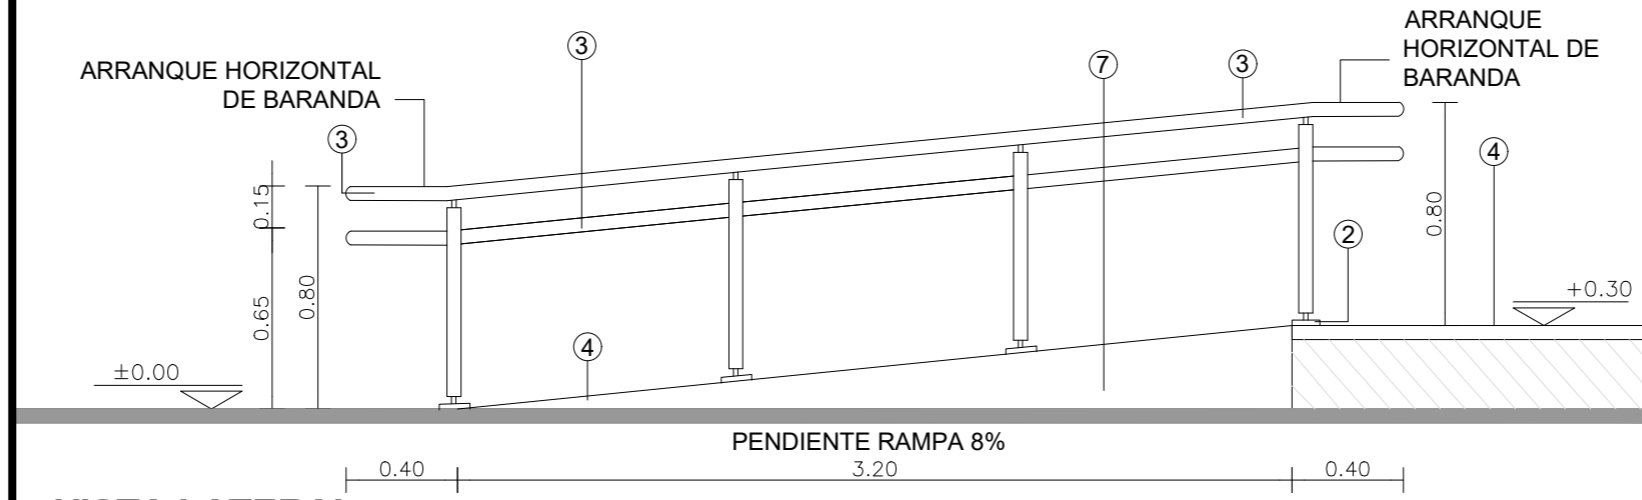


VISTA LATERAL

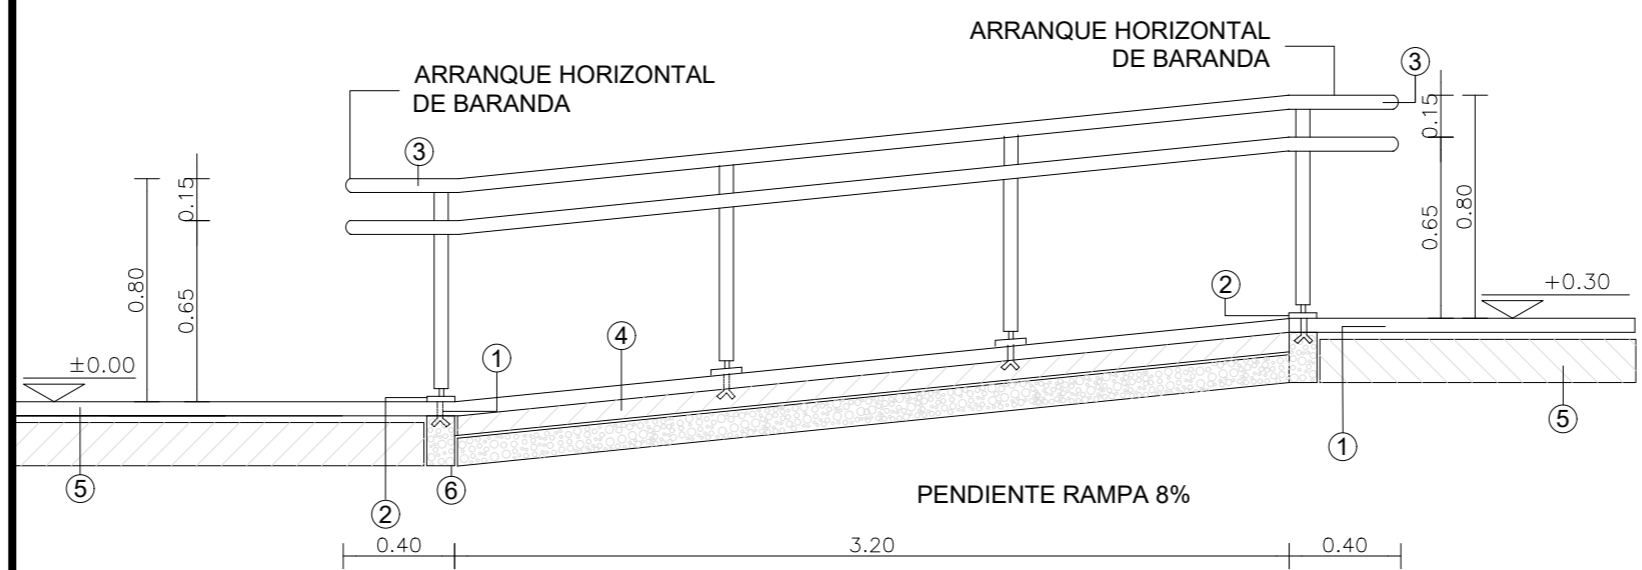


CORTE LONGITUDINAL

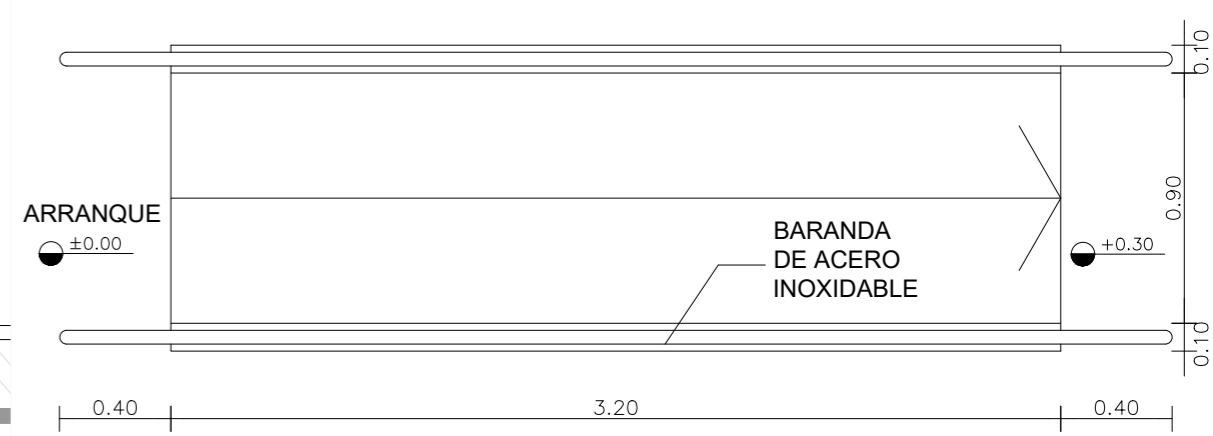

PLANTA

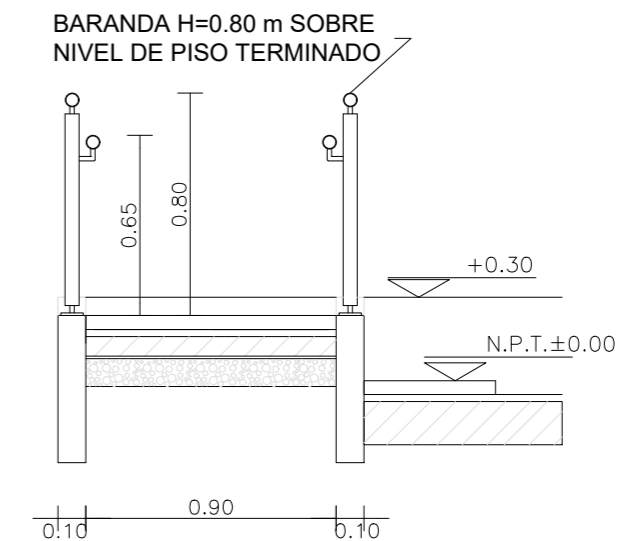


CORTE TRANSVERSAL  
Escala 1:25

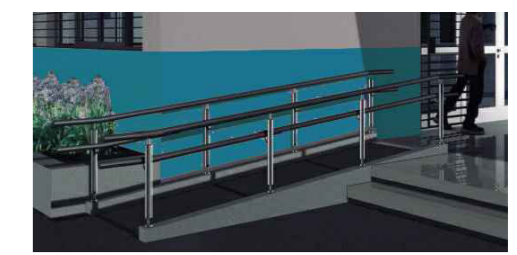

IMAGENES A MODO ILUSTRATIVO

DETALLE DE CARGAS SOBRE LOSA DE HORMIGON ARMADO

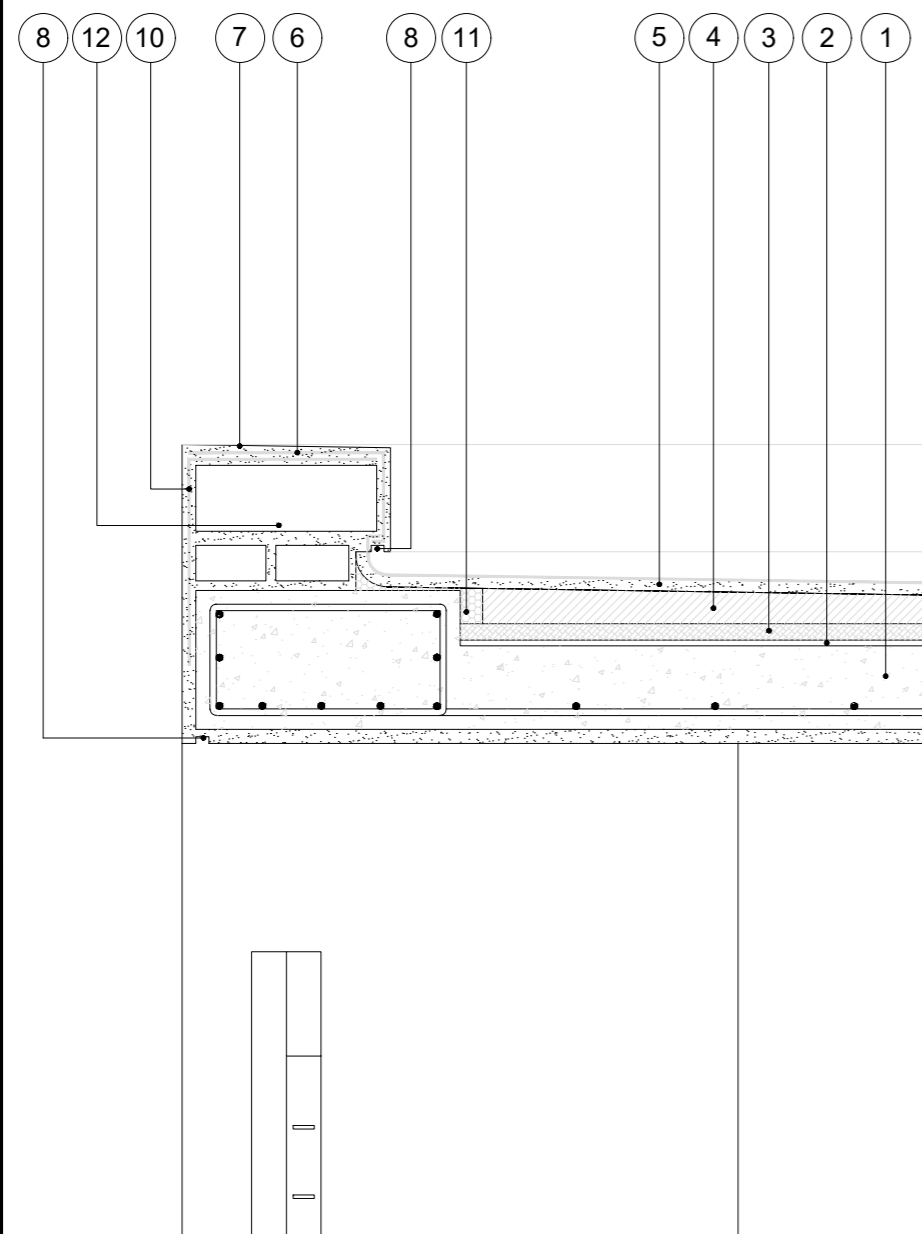


NOTAS GENERALES:

\*.- LA ALTURA DE LAS CARGAS DEBERA SER EJECUTADA SEGUN PLANO DE CORTES.-

\*.- LA DIFERENCIA DE NIVEL ENTRE LAS LOSAS DEL PATIO DE INGRESO Y EL ESTACIONAMIENTO DE LA AMBULANCIA, COMO ASI TAMBIEN EL AREA LIBRE DELANTE DE LAS VENTANAS DEL S.U.M., SERAN CERRADAS CON REJAS DE IDENTICAS CARACTERISTICAS A LAS ESPECIFICADAS EN EL PRESENTE PLANO SEGUN SE INDICA EN PLANTA DE TECHOS, PLANO DE CORTES Y DETALLE DE IMAGENES.

REFERENCIAS:

- 1.- LOSA DE HORMIGON ARMADO S/CALCULO DPTO. TEC. COMPLEMENTARIO.
- 2.- BARRERA DE VAPOR MEMBRANA 4 mm SEGUN E.T.P.
- 3.- POLIESTIRENO EXPANDIDO esp. 25 mm.
- 4.- CONTRAPISO DE ARCILLA EXPANDIDA EMPASTADA esp. MINIMO EN EMBUDOS 0.05m PEND. 2 % SEGUN E.T.P.
- 5.- CARPETA DE CONCRETO esp. 0.02 mts.
- 6.- MEMBRANA esp. 4mm SEGUN E.T.P.
- 7.- CUPERTINA DE CONCRETO 1:3 PENDIENTE 1% HACIA EL INTERIOR DE LA CUBIERTA.
- 8.- BUÑA CORTAGOTAS 0.01 x 0.02 mts.
- 9.- MURO DE LADRILLO HUECO 0.20 mts.
- 10.-LAMINA DE MALLA GEOTEXTIL.
- 11.-BANDA ELASTICA DE CIERRE.
- 12.-MURO DE LADRILLO COMUN 0.30 mts. SEGUN E.T.P.-
- 13.-EMBUDO Y BAJADA PLUVIAL DE POLIPROPILENO SEGUN E.T.P.
- 14.-COLUMNA DE H"A" SEGUN CALCULO DTO. TECNICO COMPLEMENTARIO.

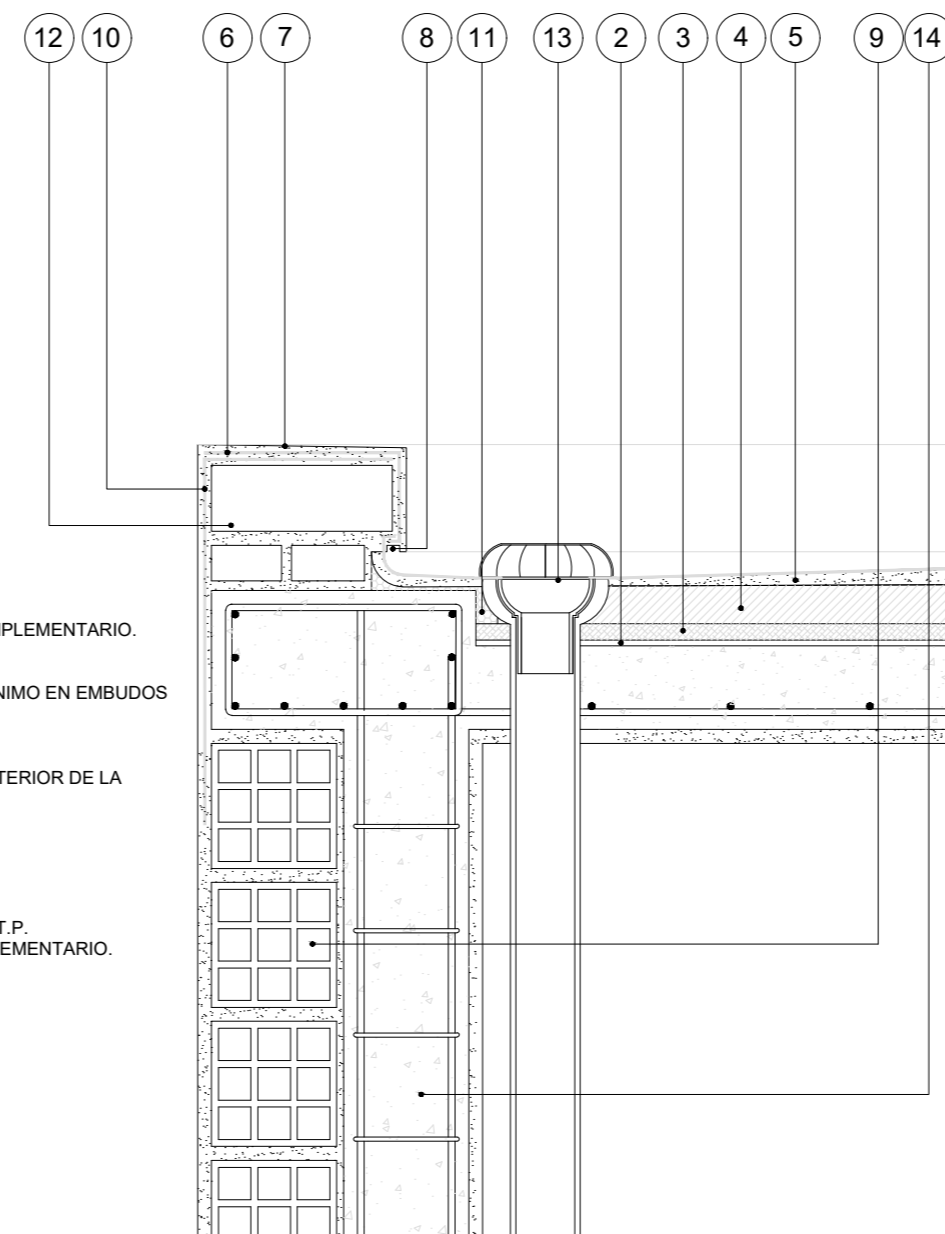

REFERENCIAS

- ① GRAMPA DE FIJACION EMPOTRADA.-
- ② PLANCHUELA DE UNION 5mm.-
- ③ BARANDA EN CAÑO ACERO INOXIDABLE MEDIDA EXTERIOR Ø48mm.-
- ④ PISO DE LAJAS DE CEMENTO CON TERMINACION ANTIDESLIZANTE S/E.T.P.-
- ⑤ CONTRAPISO S/ PLANILLA DE LOCALES.-
- ⑥ ESTRUCTURA S/ CALCULO DEPTO. COMPLEMENTARIO.-
- ⑦ TERMINACION REVOQUE OBRAS EXTERIORES S/PLANILLA DE LOCALES.-

ESPECIFICACIONES

LA BARANDA SERA DE CAÑO DE ACERO INOXIDABLE. MEDIDA EXTERIOR Ø48mm IDEM PARANTES. CURVAS: MEDIDA EXTERIOR IDEM.-  
SE CORTARA LA PARTE ROSCADA Y SE SOLDARA A LOS LARGUEROS Y PARANTES, LUEGO SE PULIRA PARA UNA PERFECTA TERMINACION.-

NOTA IMPORTANTE

EL NIVEL ±0.00 INDICADO EN LA PLANTA Y LA VISTA DEL PRESENTE PLANO SE CORRESPONDERA CON EL NIVEL DE PISO TERMINADO DE VEREDA INDICADO EN PLANO DE PLANTA BAJA.

DIRECCIÓN PROVINCIAL DE ARQUITECTURA  
MINISTERIO DE INFRAESTRUCTURA Y SERVICIOS  
PÚBLICOS

BUENOS AIRES PROVINCIA

ANTEPROYECTO: TRABAJO CONJUNTO CON DIRECCION DE INFRAESTRUCTURA Y SERVICIOS AUXILIARES DEL MINISTERIO DE SALUD PROVINCIA DE BUENOS AIRES

RESPONSABLE PROYECTO  
ARQ° AYELEN PERSELLO  
ARQ° AGUSTINA PIA RANDAZZO

RESPONSABLE DOCUMENTACION TECNICA  
ARQ° AYELEN PERSELLO - ARQ° PIA RANDAZZO

JEFE DE DEPARTAMENTO  
ARQ° MARCELA COLOMAR

DIRECTORA TECNICA  
ARQ° ROMINA VILLEGAS

DIRECTORA PROVINCIAL  
LIC. MARCELA VILLEGAS

FECHA  
OCTUBRE 2022

OBRA  
PROYECTO CAPS GRAL PAZ  
PROTOTIPO ENTRE MEDIANERAS

LOCALIDAD: RANCHOS  
PARTIDO: GENERAL PAZ

PLANO  
DETALLE DE RAMPA

ESCALA 1:10 / 1:25

N° EXPEDIENTE EX-2022-25655427- GDEBA-DPTLMYSPGP	AREA PROY. ESPECIALES Y EDUCAC.	N° PLANO 12	TOTAL 12
--	------------------------------------	----------------	-------------



GOBIERNO DE LA PROVINCIA DE BUENOS AIRES  
2023 - Año de la democracia Argentina

**Hoja Adicional de Firmas**  
**Pliego**

**Número:**

**Referencia:** EX-2022-25655427-GDEBA-DPTLMIYSPGP - Construcción de Caps General Paz - Doc Gráfica

---

El documento fue importado por el sistema GEDO con un total de 13 pagina/s.