

MINISTERIO DE INFRAESTRUCTURA SERVICIOS PÚBLICOS

Dirección Provincial de Agua y Cloacas

DIPAC

Contratista:

OBRA:

PARTIDO:

Expediente N°


PLANCHETAS DE CERTIFICACION

MES DE EJECUCIÓN:

N° DE MEDICIÓN:

AÑO:

Mes de Ejecución:	OBRA:	CONTRATISTA:	PARTIDO:	OPERADOR DEL SERVICIO:
Nº Medición:				
Año:				

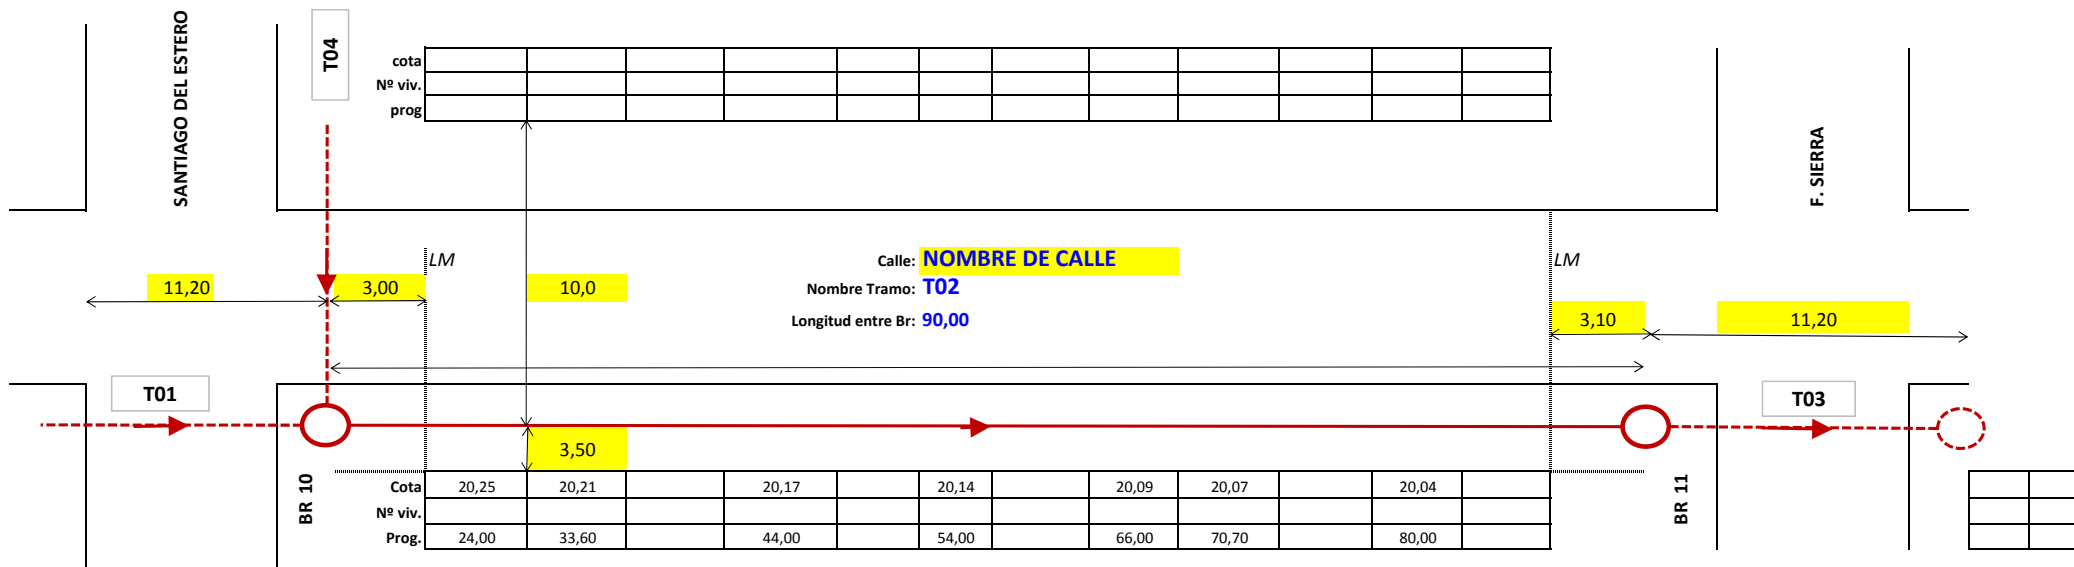

Br Nº	10
TN	23,56
Intrados	20,34
Material	
Tapa Br.	

Tramo Nº	T02
DN	160
Long.	90,00
Pendiente	4
Material	pvc
Clase	6

Conex.		
DN		
Material		
Clase		
Nº Conex	7	0


Br Nº	11
TN	23,20
Intrados	20,00
Material	
Tapa Br.	

	Aprobada	Fecha
Pueba Hid.		
Pueba Esc.		

FIRMA Y SELLO INSPECTOR

FIRMA Y SELLO REPRESENTANTE TÉCNICO

Mes de Ejecución:	OBRA:	CONTRATISTA:	PARTIDO:	OPERADOR DEL SERVICIO:
Nº Medición:				
Año:				

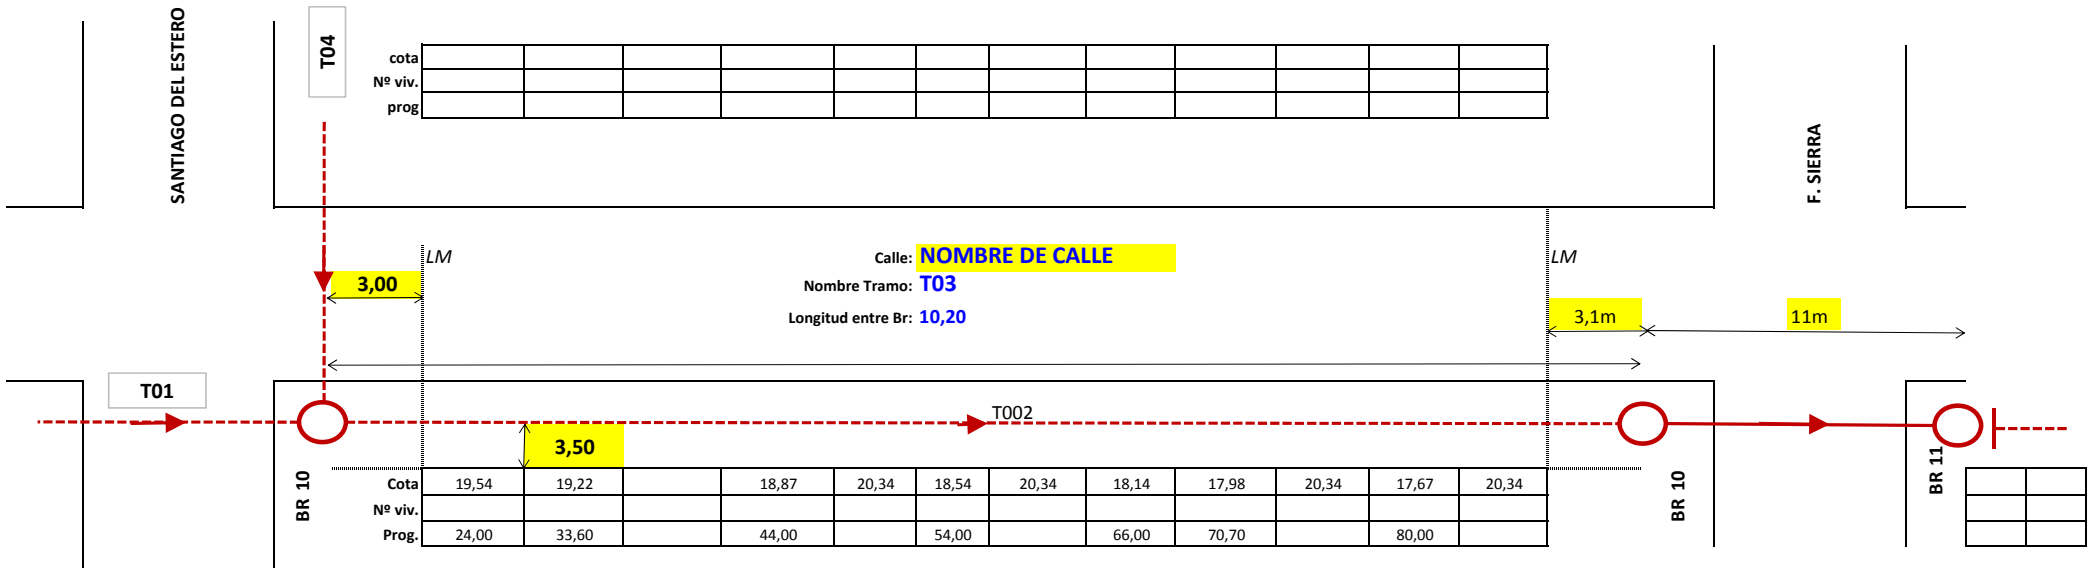

Br Nº	10
TN	23,56
Intrados	20,34
Material	
Tapa Br.	

Tramo Nº	T03
DN	160
Long.	10,20
Pendiente	33
Material	pvc
Clase	6

Conex.	Cortas	Largas
DN		
Material		
Clase		
Nº Conex	7	0

Br Nº	11
TN	23,20
Intrados	20,00
Material	
Tapa Br.	

	Aprobada	Fecha
Pueba Hid.		
Pueba Esc.		

FIRMA Y SELLO INSPECTOR

FIRMA Y SELLO REPRESENTANTE TÉCNICO