




Vista B-B ( Esc: 1/50 )

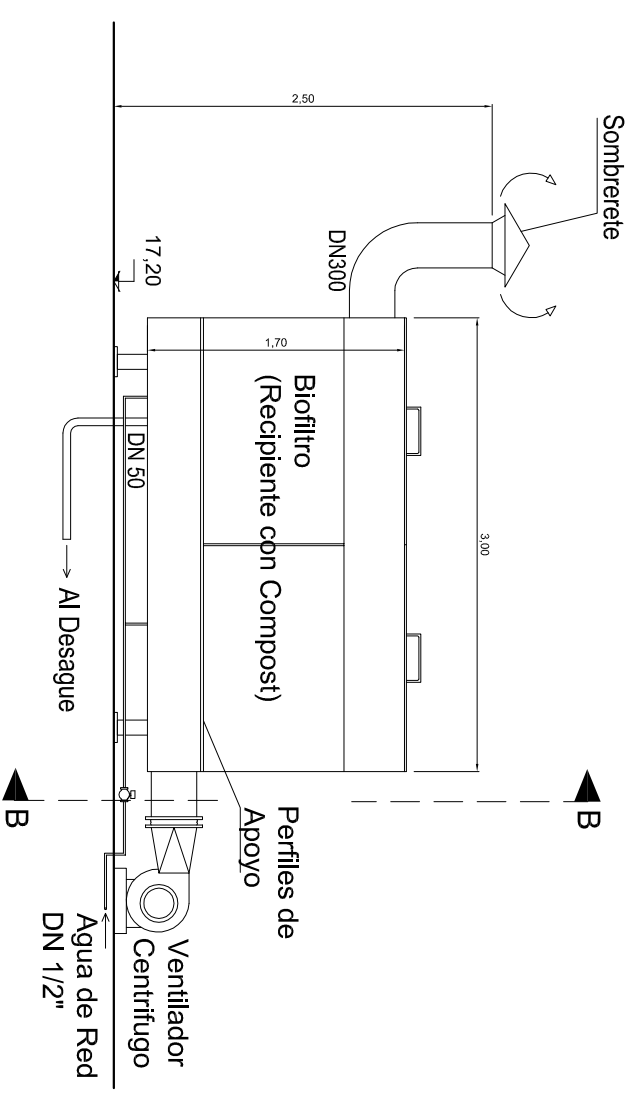

Vista A-A ( Esc: 1/50 )

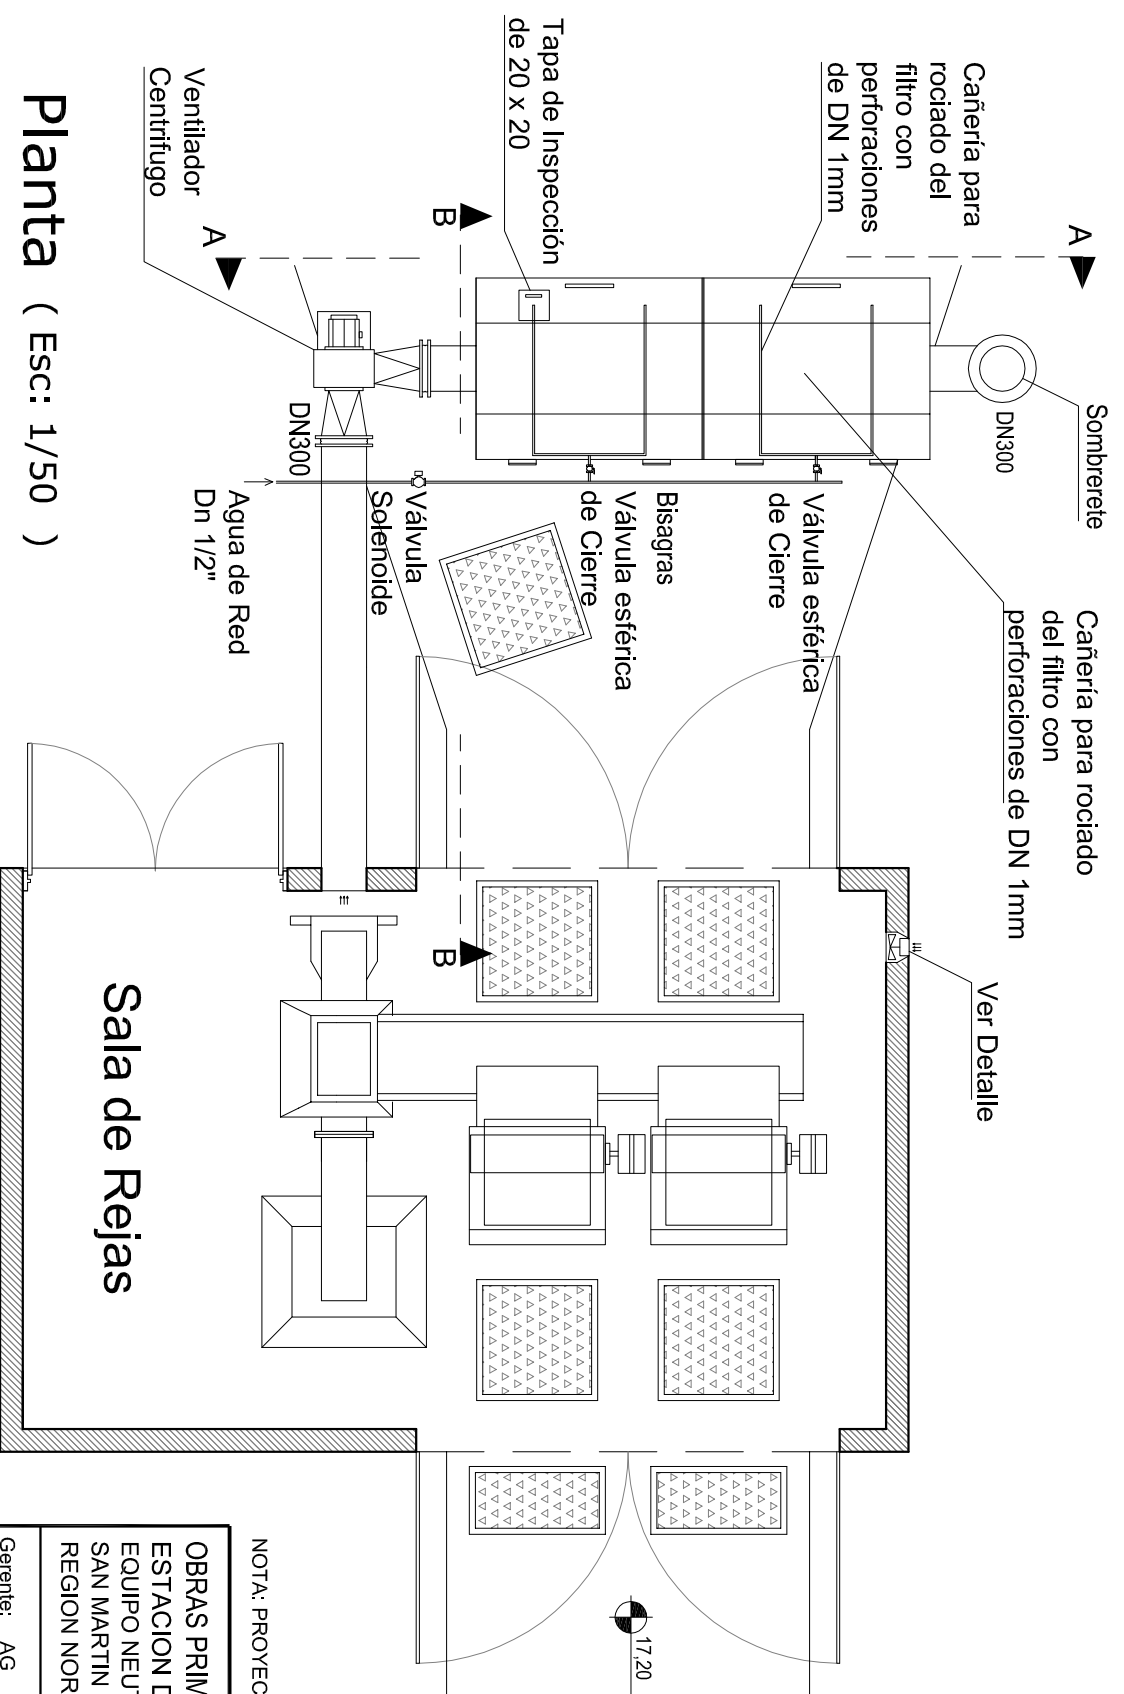

Planta ( Esc: 1/50 )

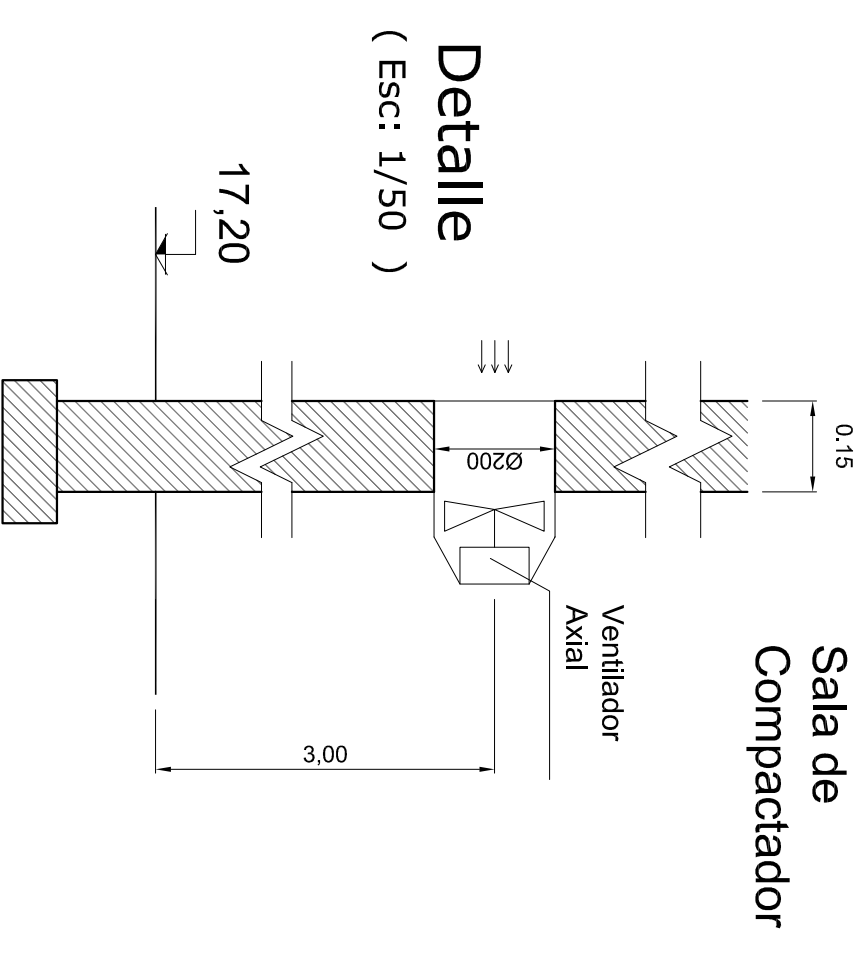

Detalle ( Esc: 1/50 )

NOTA: PROYECTO EJECUTADO POR PROFESIONALES DE AYSA.

OBRAS PRIMARIAS J L SUAREZ ESTE  
ESTACION DE BOMBEO CLOACAL 2  
EQUIPO NEUTRALIZACION DE OLORES  
SAN MARTIN  
REGION NORTE

aysa  
Agua y Saneamientos Argentinos S.A.  
Dirección de Planificación

Gerente: AG	Proyectista: R.F. / D.M.	Verifico: EY/MC	Código Archivo: B-C-SM-0015	Cód. Proy: NC70032
R.de Proyecto: EY	Reviso: EY/MC Dibujo: R.F./D.M.	Fecha: 29/08/2016	Plano N° 46655	Revisión 0
<p>SIESTE SEGMENTO NO MIDE 2 cm EL PLANO NO ESTA EN ESCALA</p>			Escala: INDICADAS	Hoja: 1 de 1