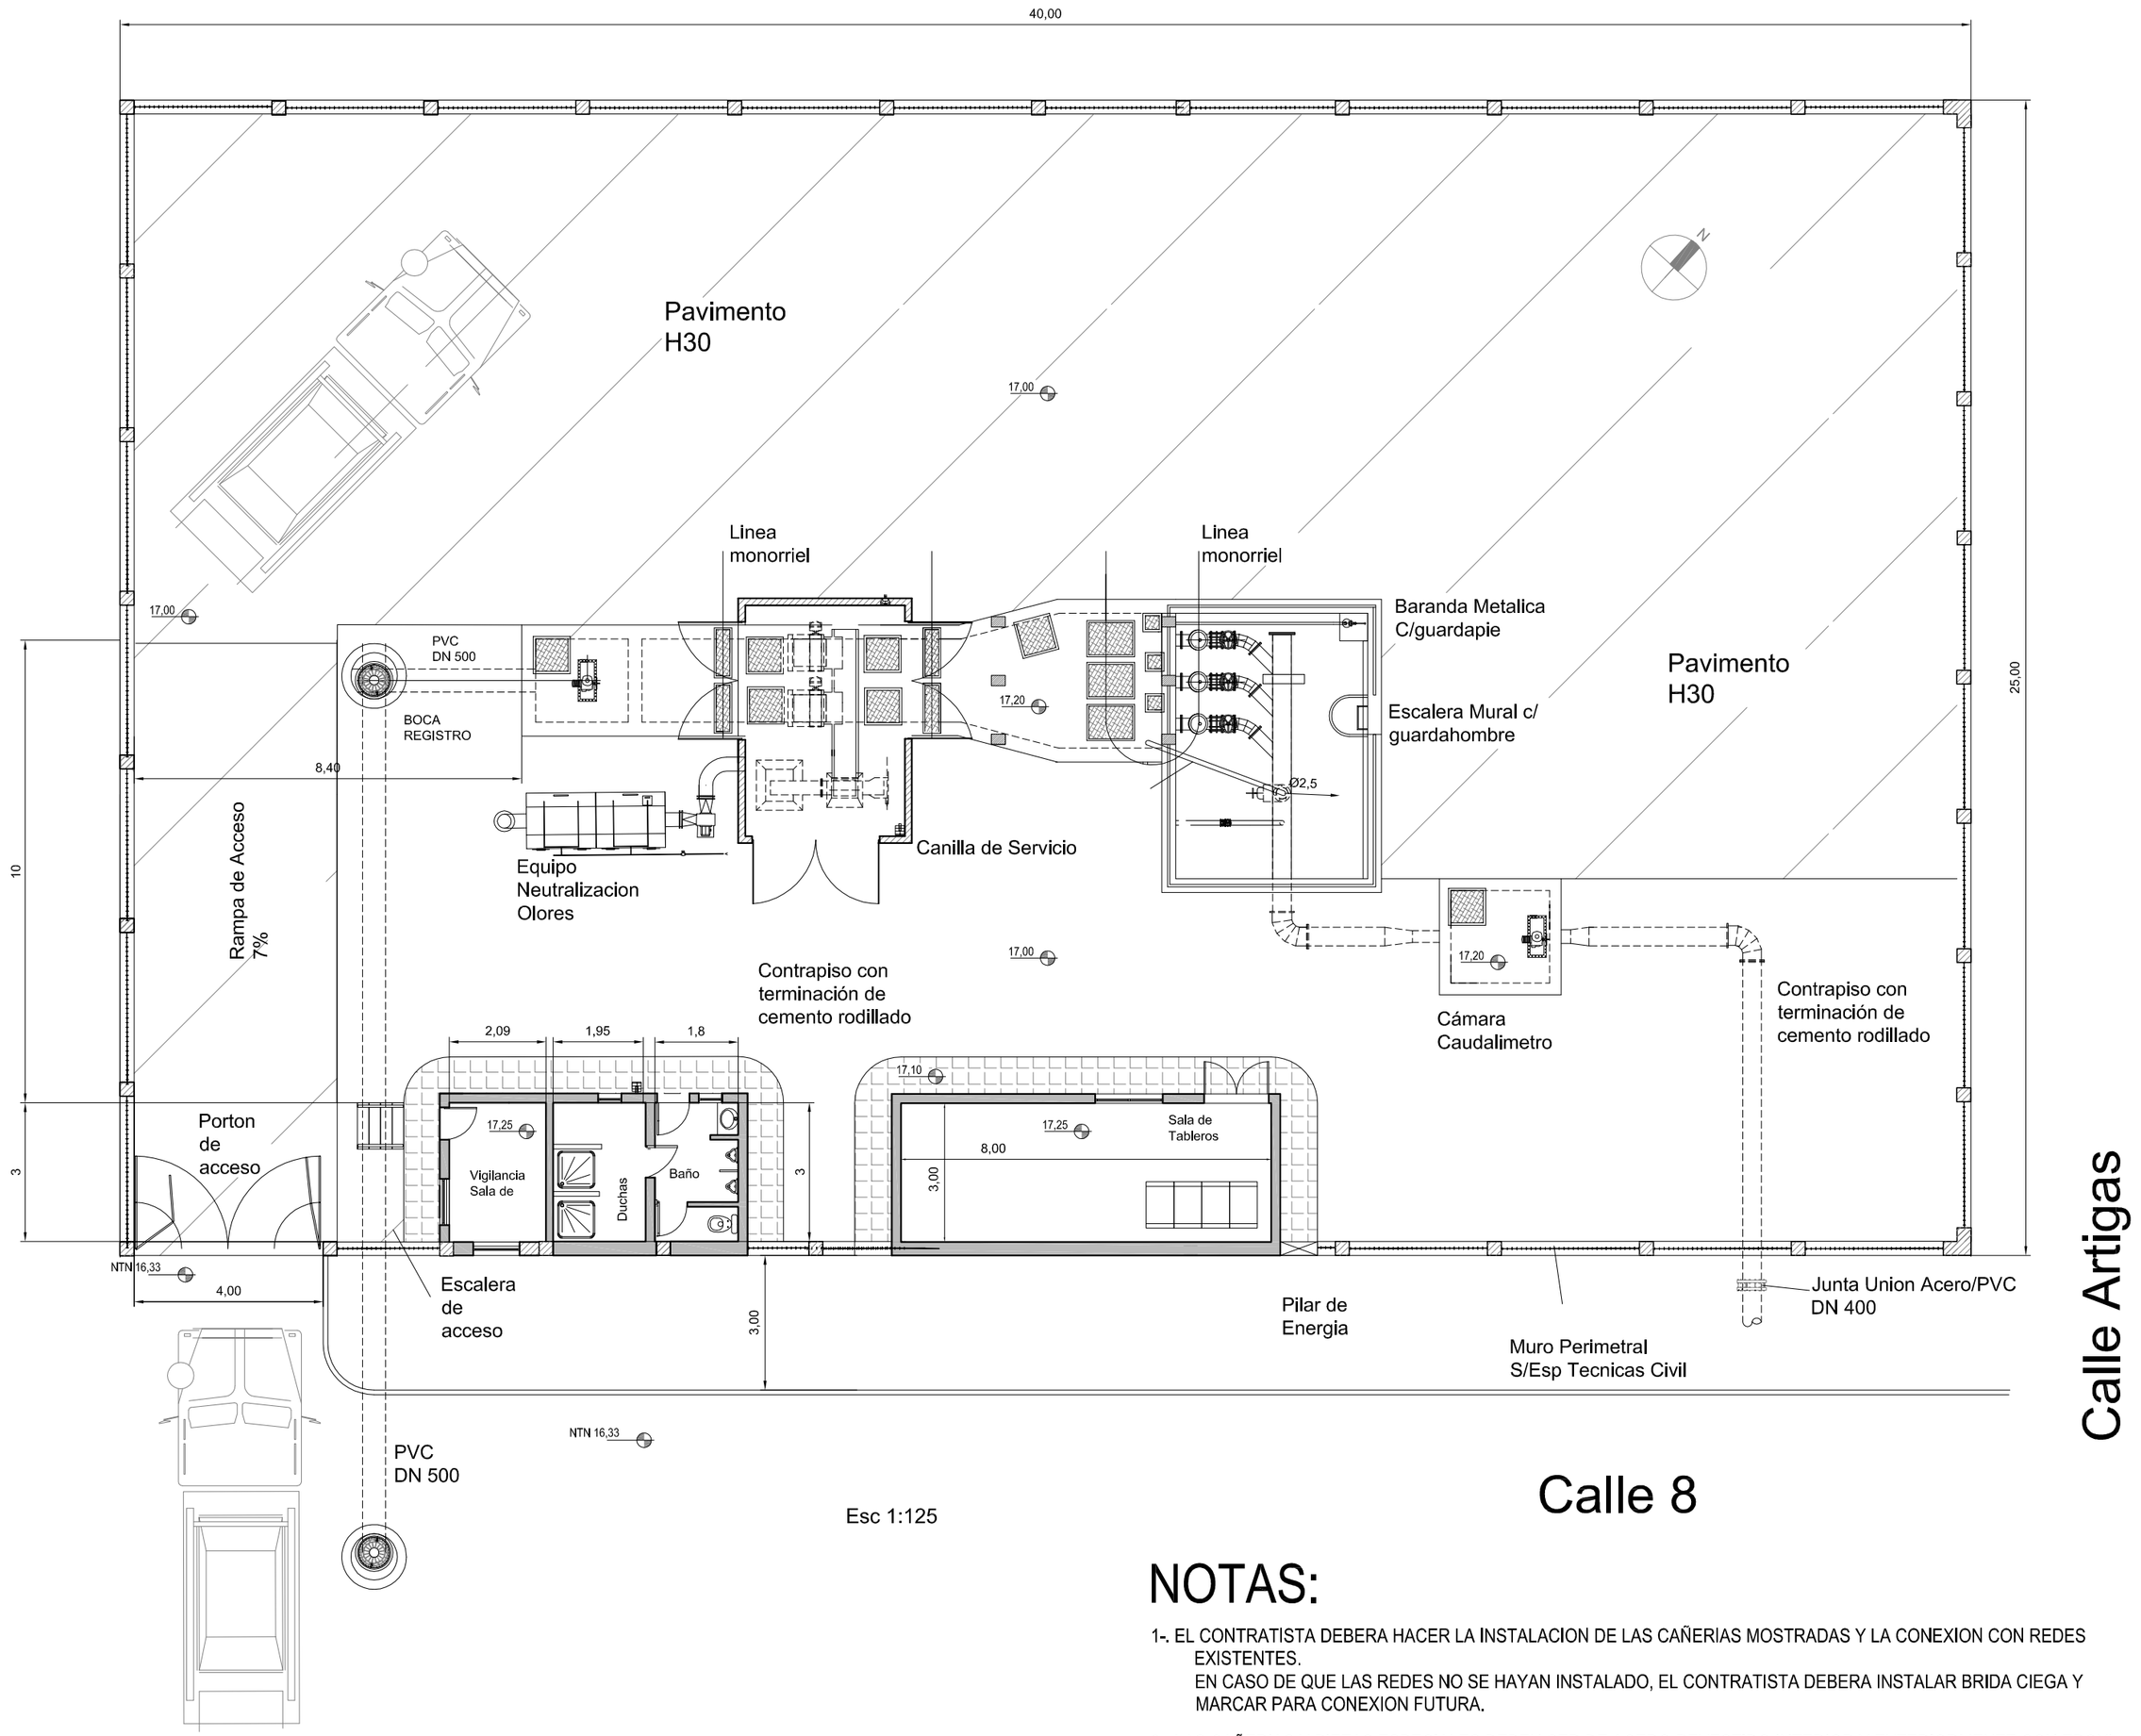

Esc 1:125

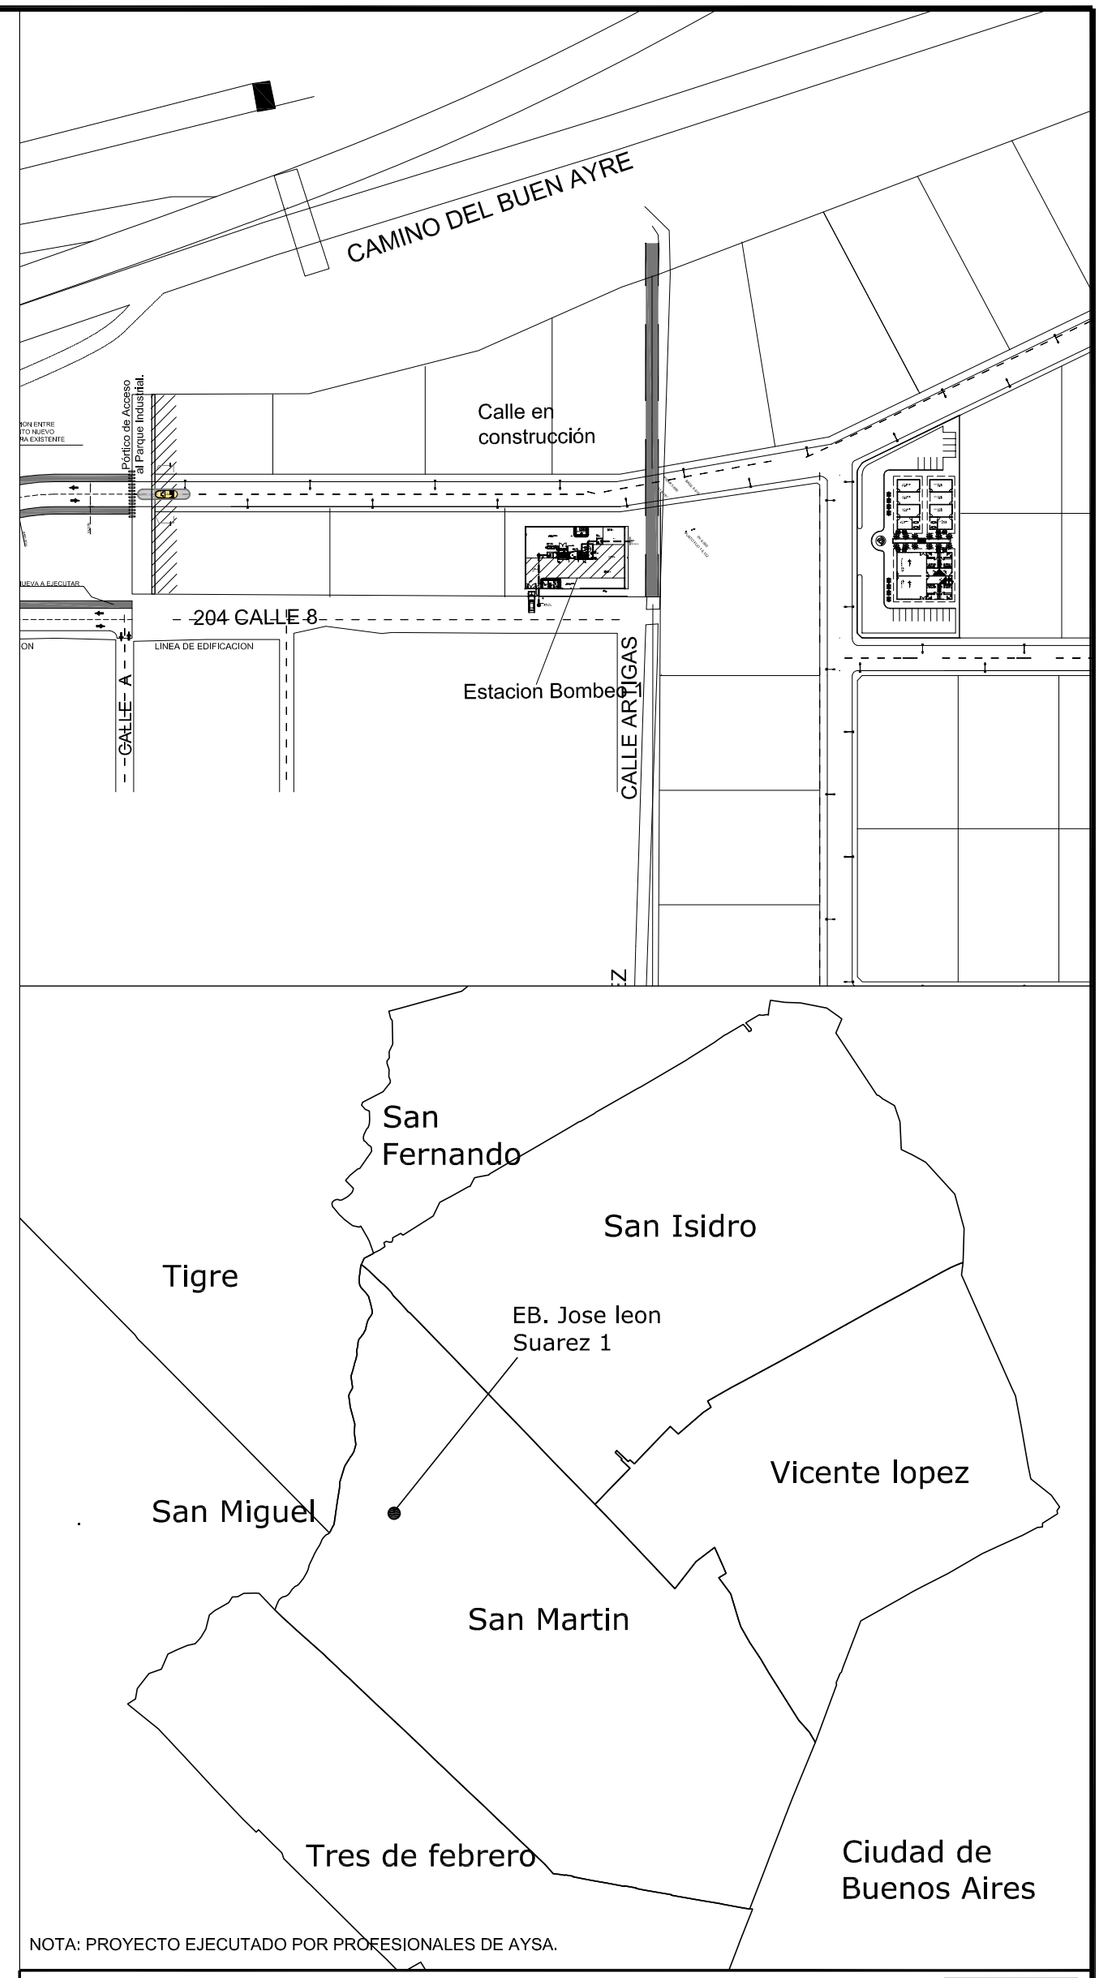

NOTA: PROYECTO EJECUTADO POR PROFESIONALES DE AYSA.

NOTAS:

1-. EL CONTRATISTA DEBERA HACER LA INSTALACION DE LAS CAÑERIAS MOSTRADAS Y LA CONEXION CON REDES EXISTENTES.
EN CASO DE QUE LAS REDES NO SE HAYAN INSTALADO, EL CONTRATISTA DEBERA INSTALAR BRIDA CIEGA Y MARCAR PARA CONEXION FUTURA.

2-. LAS CAÑERIAS Y PIEZAS ESPECIALES DEBEN SER DE ACERO REVESTIDO INTERIOR Y EXTERIORMENTE CON EPOXI BRIDAS Y PIEZAS ESPECIALES, DEACUERDO CON NORMAS ISO 7500-1.

3-. PRESION DE PRUEBA HIDRAULICA DE LAS CAÑERIAS 7,5 Kg/cm.2.

4-. LOS NIVELES EN m. REFERIDOS AL +0.00 DE O.S.N.

5-. EL CONTRATISTA DEBERA COORDINAR LAS DIMENSIONES CON EL INSTALADOR Y EL FABRICANTE DE LAS BOMBAS.

6-. ESTE PLANO ES PARA REFERENCIA DEL CONTRATISTA EN CUANTO A DIMENSIONES REQUERIDAS DE LA OBRA CIVIL. EL CONTRATISTA DEBERA DISEÑAR Y DETALLAR LA ESTRUCTURA DE ACUERDO A LAS CONDICIONES DE CARGA Y DEL TERRENO EXISTENTE, SEGUN ESPECIFICACIONES TECNICAS.

7-. CALIDAD DEL HORMIGON: H35.

8-. CALIDAD DEL ACERO: ADN-420.

9-. TODAS LAS SUPERFICIES INTERIORES DEL POZO DE BOMBEO, SERAN REVESTIDAS SEGUN ESPECIFICACIONES TECNICAS.

10-. LOS MARCOS Y TAPAS SERAN DE ACERO INOXIDABLE Y HERMETICAS

Agua y Saneamientos Argentinos S.A.
Dirección de Ingenieria y Proyectos

aysa

OBRAS PRIMARIAS J L SUAREZ ESTE
ESTACION DE BOMBEO CLOACAL 1
IMPLANTACION GENERAL
SAN MARTIN
REGION NORTE

Gerente: AG	Proyectista: EY		Verifico: JV	Código Archivo: BCSM0008	Cód. Proy: NC70032
R.de Proyecto: EY	Reviso: EY	Dibujo: EY	Fecha: 18/08/2016	Plano N° 46632	Revisión 0 / Hoja: 1 de 1
0 1 2cm SI ESTE SEGMENTO NO MIDE 2 cm EL PLANO NO ESTA EN ESCALA			Escala: Indicadas		

FORMATO A2 - 420 x 594 mm

A2