



VISTA A-A

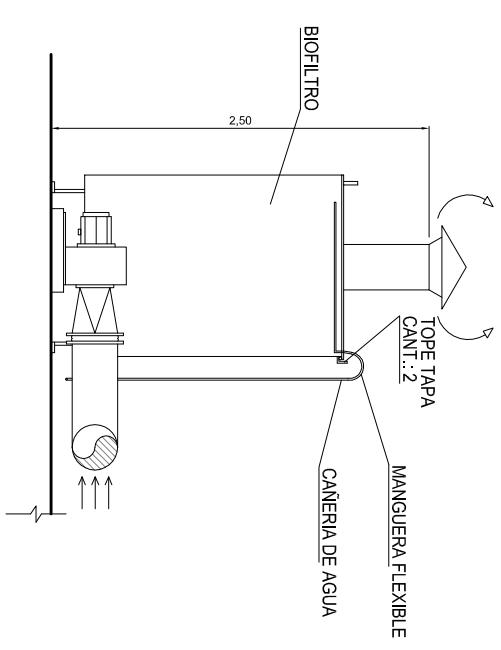


CORTE B-B

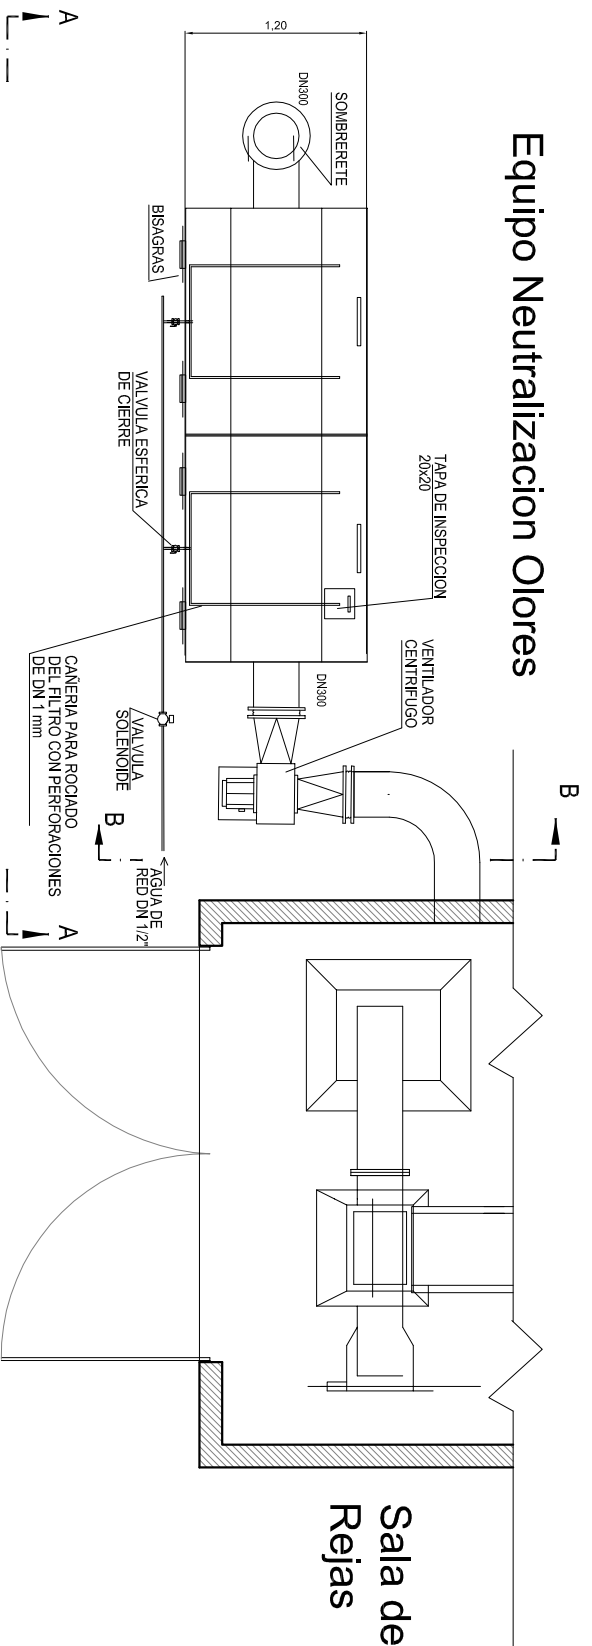

Equipo Neutralizacion Olores

Sala de Rejas

ESCALA 1:25

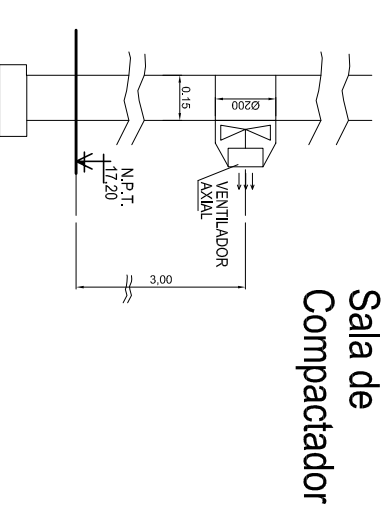

Sala de Compactador

PLANTA SUPERIOR
ESCALA 1:50

NOTA: PROYECTO EJECUTADO POR PROFESIONALES DE AYSA.

OBRAS PRIMARIAS J L SUAREZ ESTE
ESTACION DE BOMBEO CLOACAL 1
EQUIPO NEUTRALIZACION DE OLORES
SAN MARTIN
REGION NORTE

aysa
Agua y Saneamientos Argentinos S.A.
Dirección de Ingeniería y Proyectos

Gerente: AG	Proyectista: EY	Verifico: JV	Código Archivo: BC5M0011	Cód. Proy: NC70032
R.de Proyecto: EY	Reviso: JV	Dibujo: EY	Fecha: 18/08/2016	Revisión: 0
<p>SIESTE SEGMENTO NO MIDE 2 cm EL PLANO NO ESTA EN ESCALA</p>			Plano N° 46635	Hoja: 1 de 1
<p>Escala: INDICADAS</p>				