


Tablero gral. baja tensión - AVSA

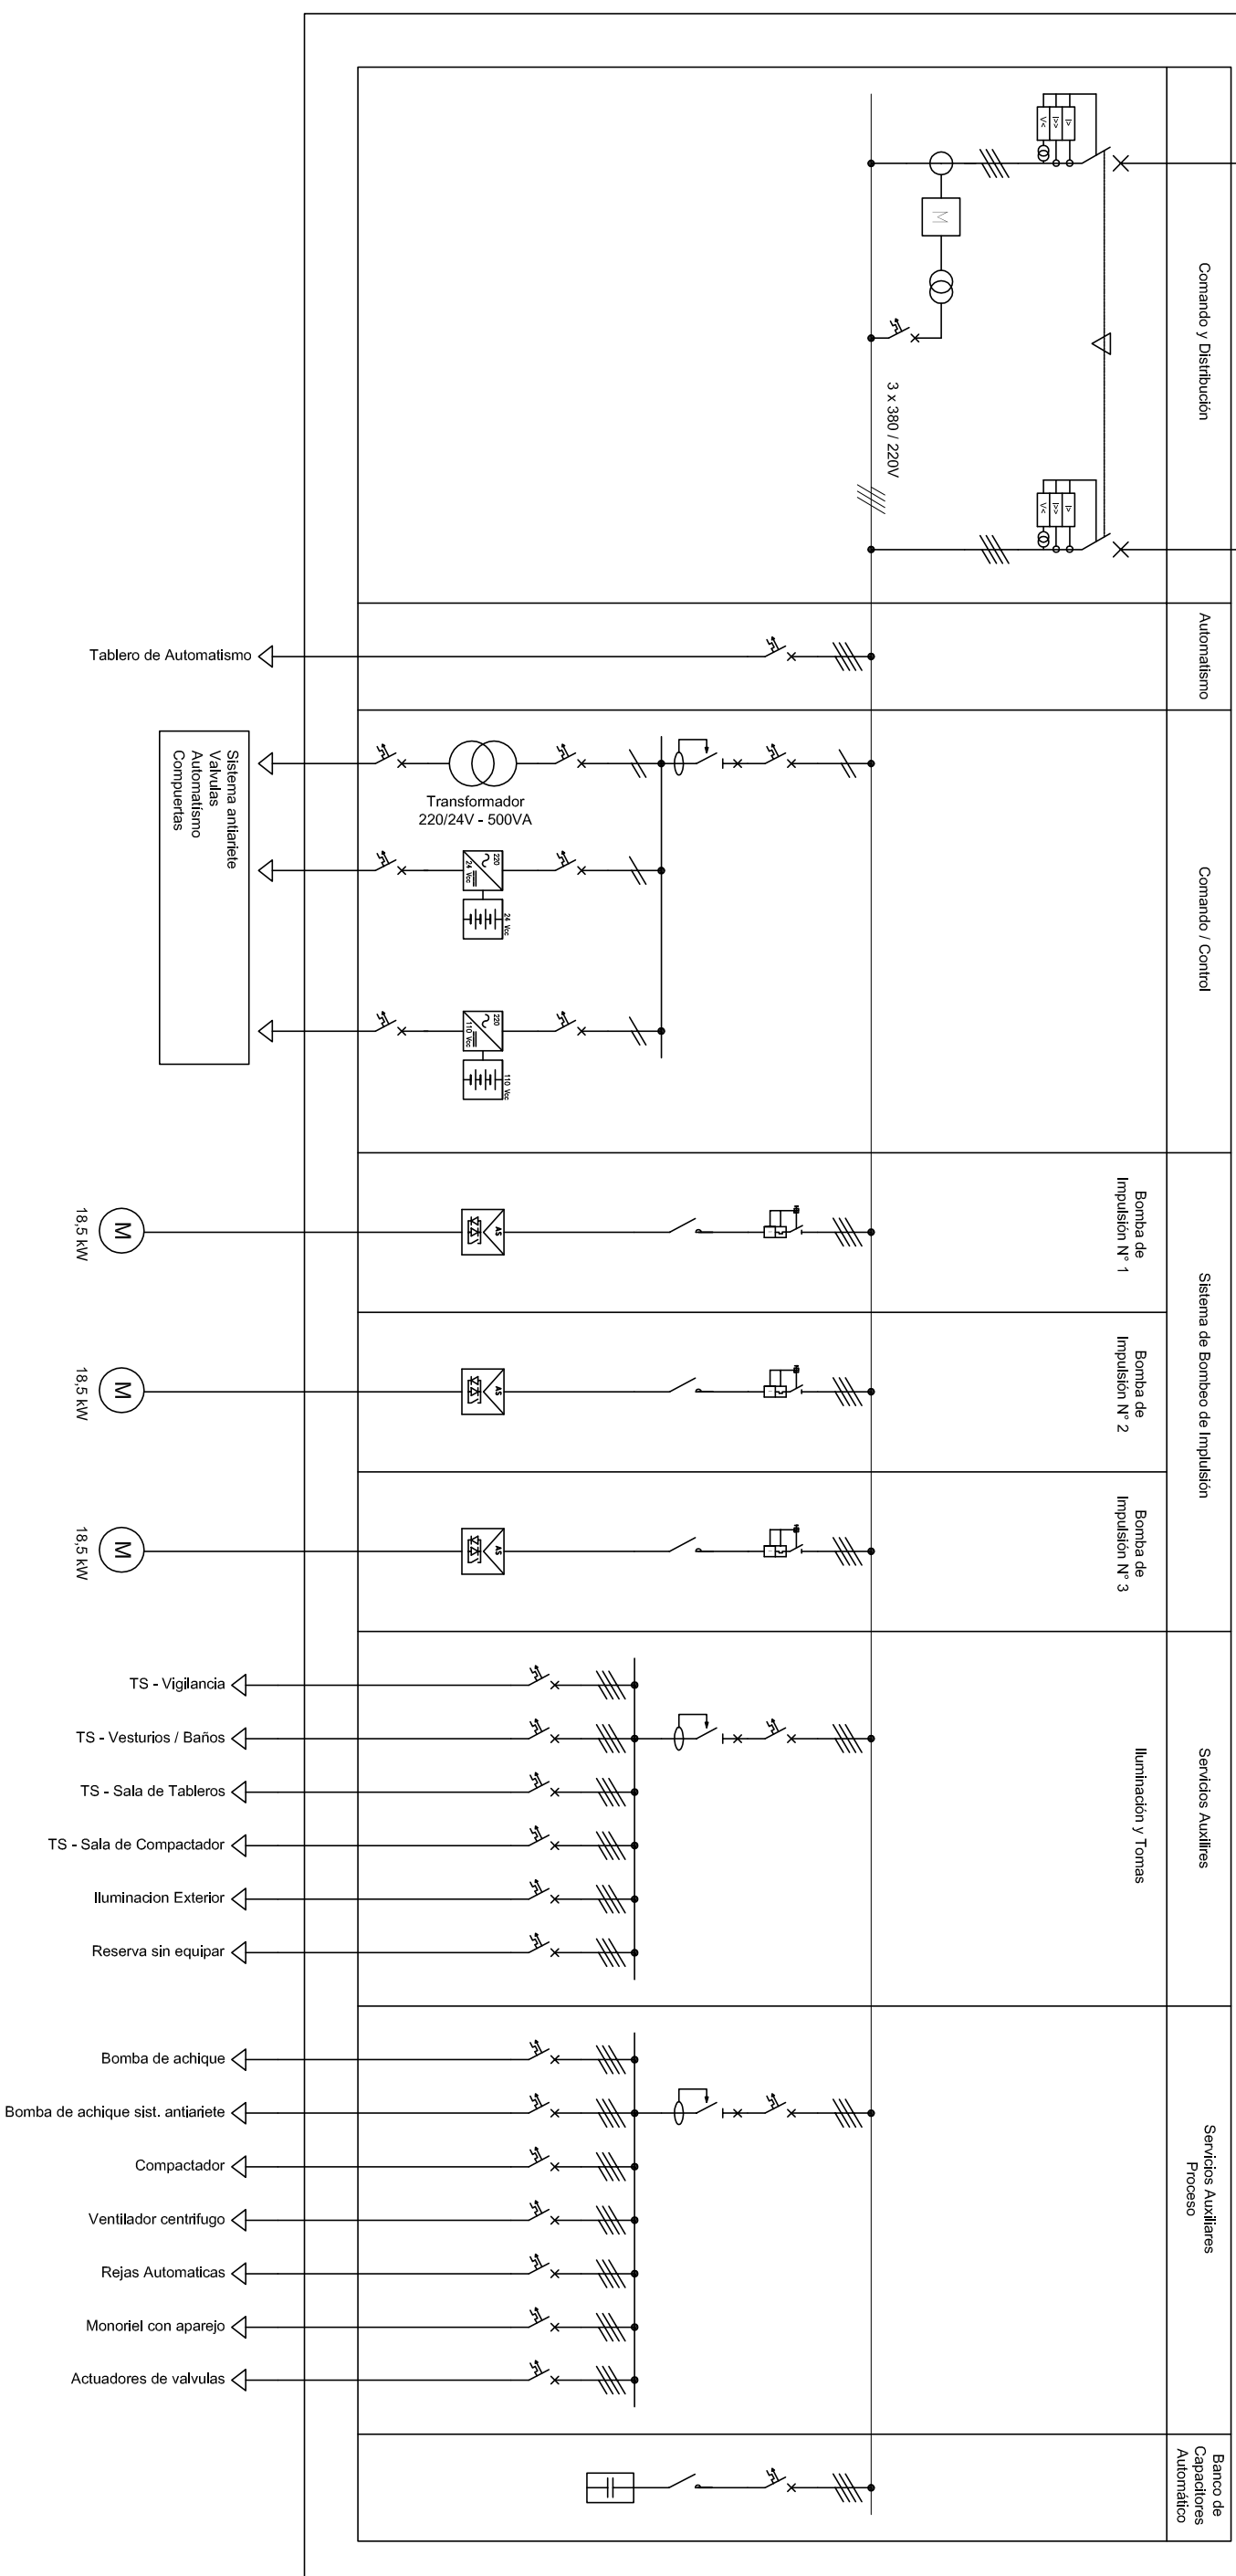

REFERENCIAS:



NOTA: El diagrama unifilar no representa exactamente la composición del sistema eléctrico, sólo indica las funciones que este debe cumplir

NOTA: PROYECTO EJECUTADO POR PROFESIONALES DE AVSA.

Agua y Saneamientos Argentinos S.A.
Dirección de Ingeniería y Proyectos



OBRAS PRIMARIAS J L SUAREZ ESTE
ESTACION DE BOMBEO CLOACAL 1
DIAGRAMA UNIFILAR
SAN MARTIN
REGION NORTE

Generador: AG	Proyectista: SM	Verifico: JV	Código Archivo: C-C-SM-0001	Cod. Proy: NC7/0032
Rd de Proyecto: EY	Revisor: JV	Dibujó: SM	Fecha: 18/08/2016	Revisión: 0
SI ESTE SEÑALAMIENTO NO MIDE 2 cm EL PLANO NO ESTA EN ESCALA			Plano N°: 46636	Hoja: 1 de 1
Escala: Indicadas				