



### Tablero gral. baja tensión - AVSA

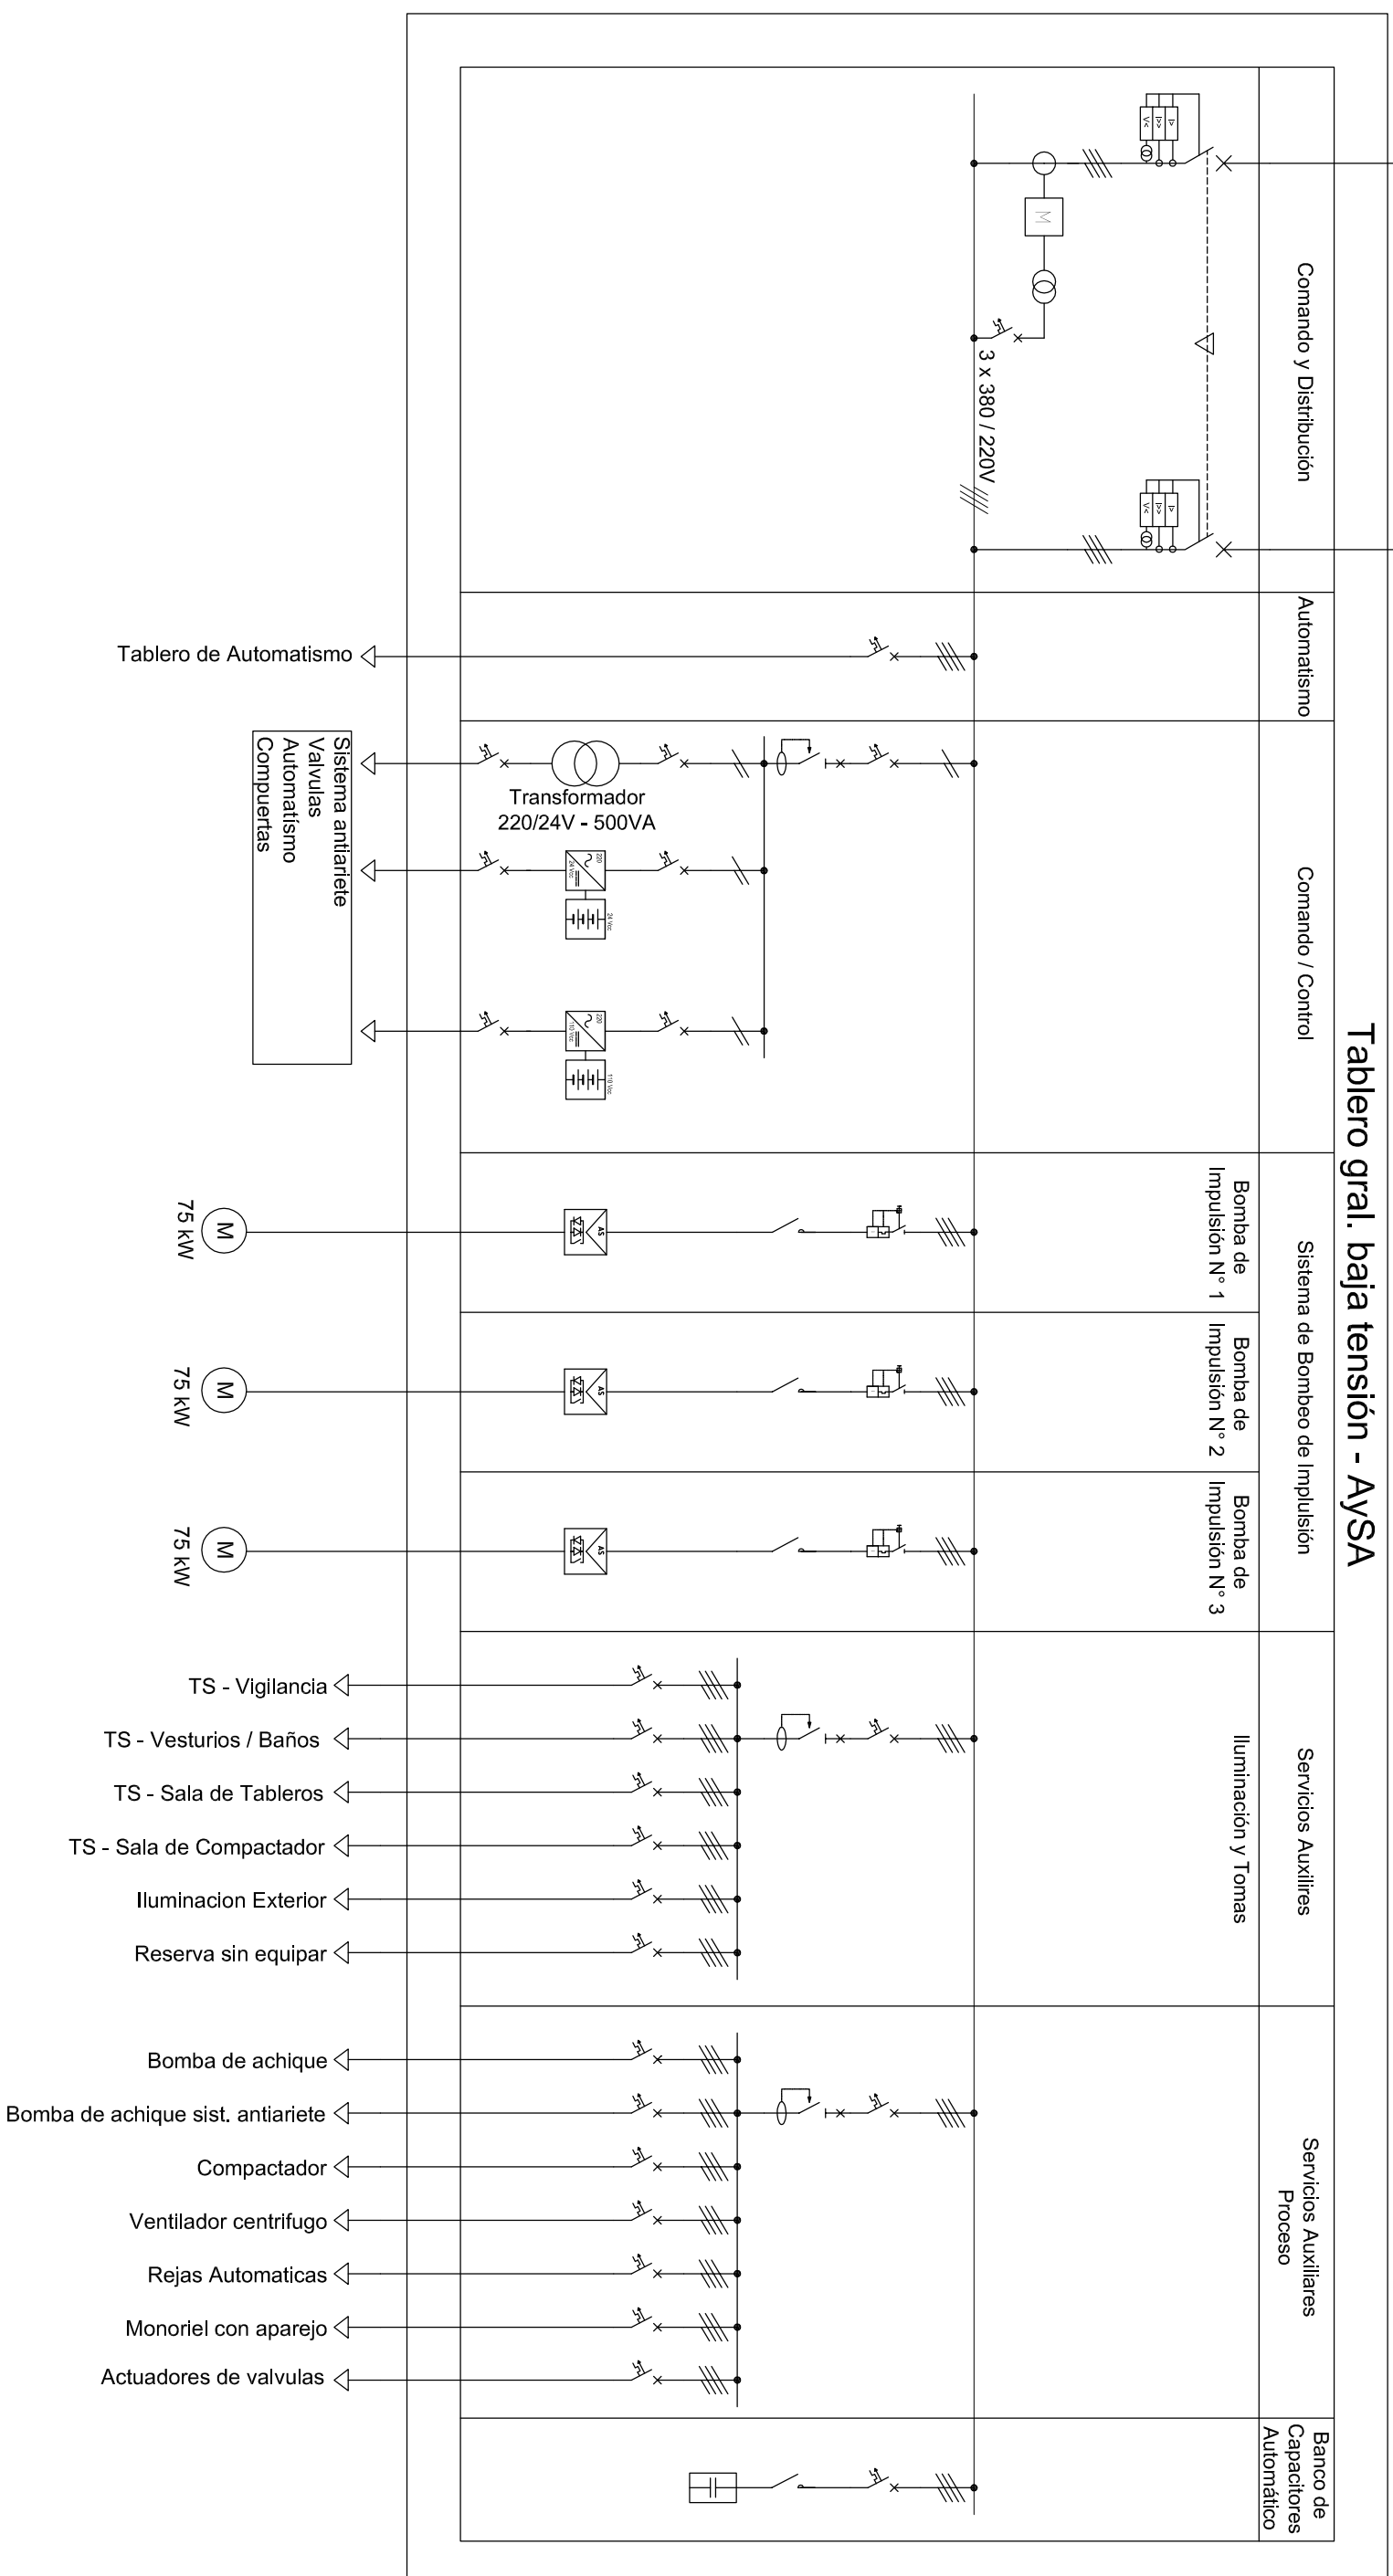

#### REFERENCIAS:

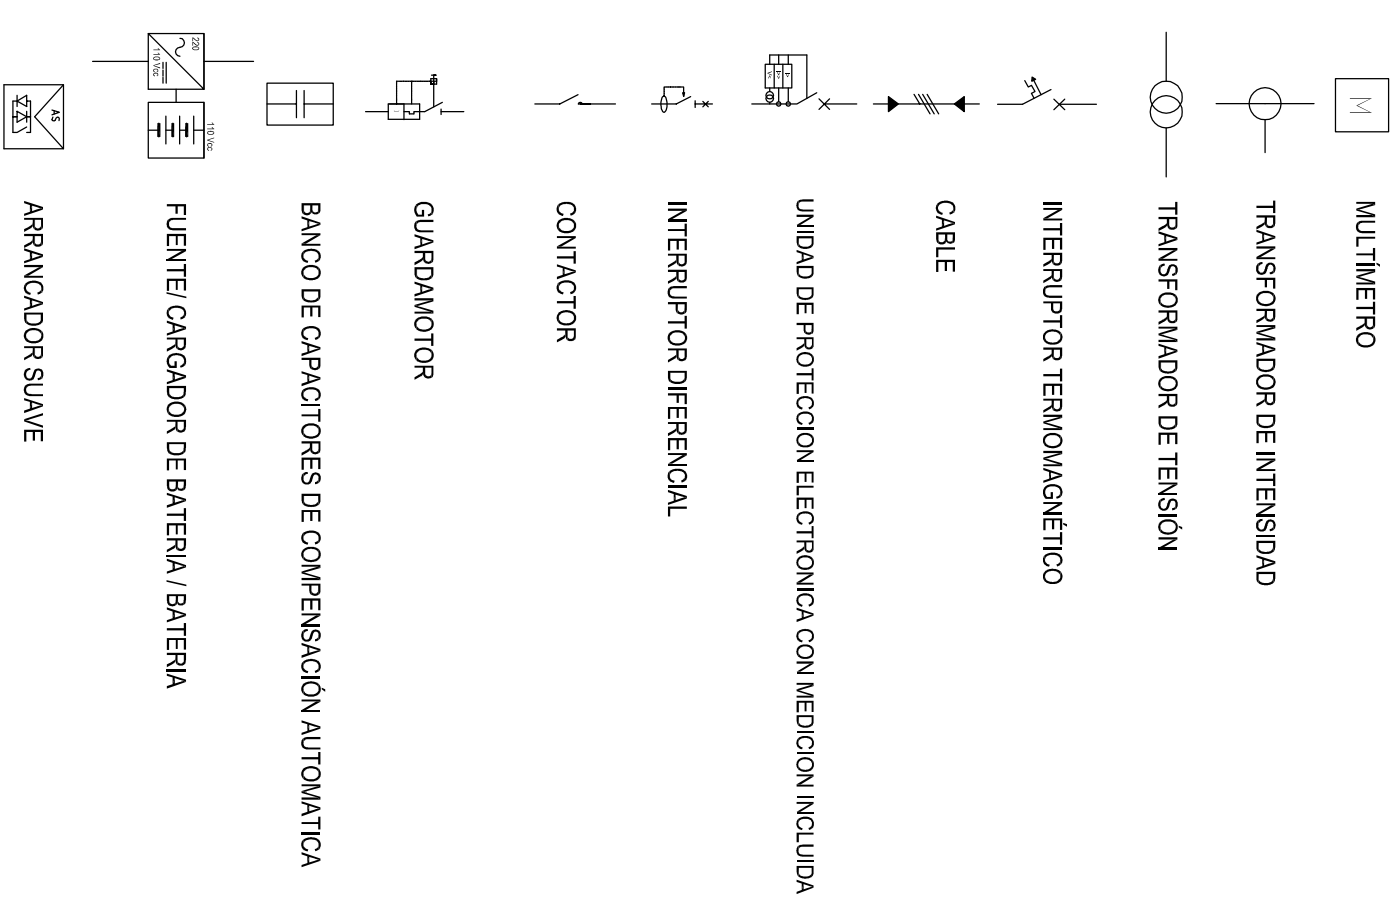

NOTA: El diagrama unifilar no representa exactamente la composición del sistema eléctrico, sólo indica las funciones que este debe cumplir

NOTA: PROYECTO EJECUTADO POR PROFESIONALES DE AVSA.

**Agua y Saneamientos Argentinos S.A.**  
Dirección de Ingeniería y Proyectos



OBRAS PRIMARIAS J L SUAREZ ESTE  
ESTACION DE BOMBEO CLOACAL 2  
DIAGRAMA UNIFILAR  
SAN MARTIN  
REGION NORTE

Generar: AG	Proyectista: SM	Verifico: JV	Código Archivo: C-C-SM-0004	Cod. Proy: NC7/0032
R.d.e Proveedor: EY	Revisor: MC/PA Dibujo: SM	Fecha: 29/08/2016	Plano N°: 46644	Revisión: 0
SI ESTE SEGUIMIENTO NO MIDE 2 cm EL PLANO NO ESTA EN ESCALA			0	Hoja: 1 de 1