




# PLANO UBICACION GENERAL

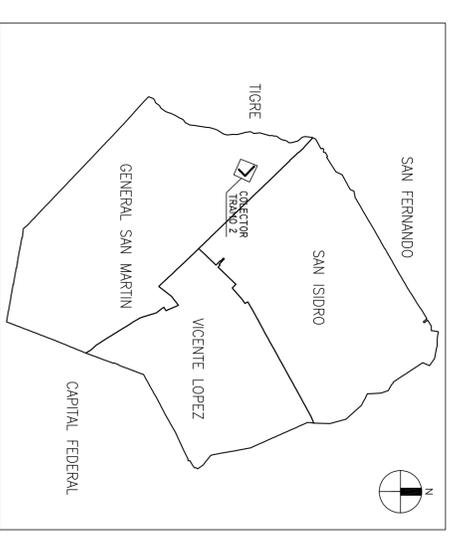

# PERFIL LONGITUDINAL

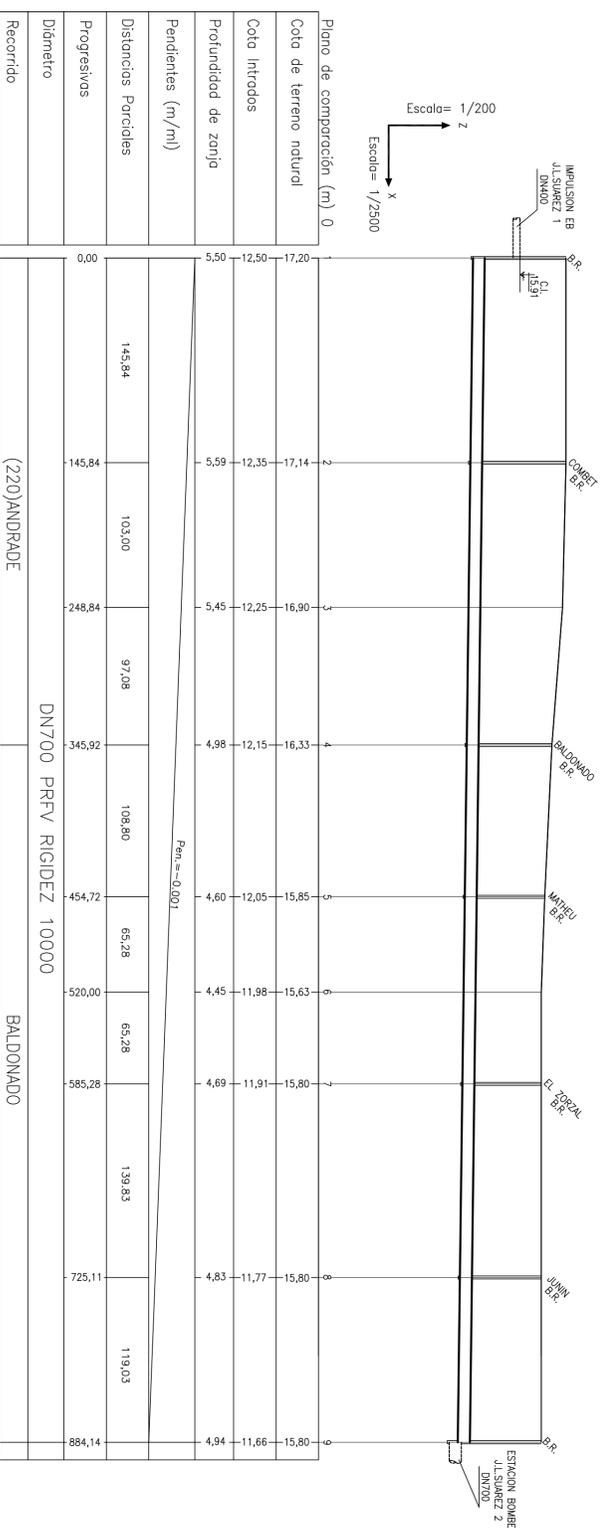

# PLANIMETRIA

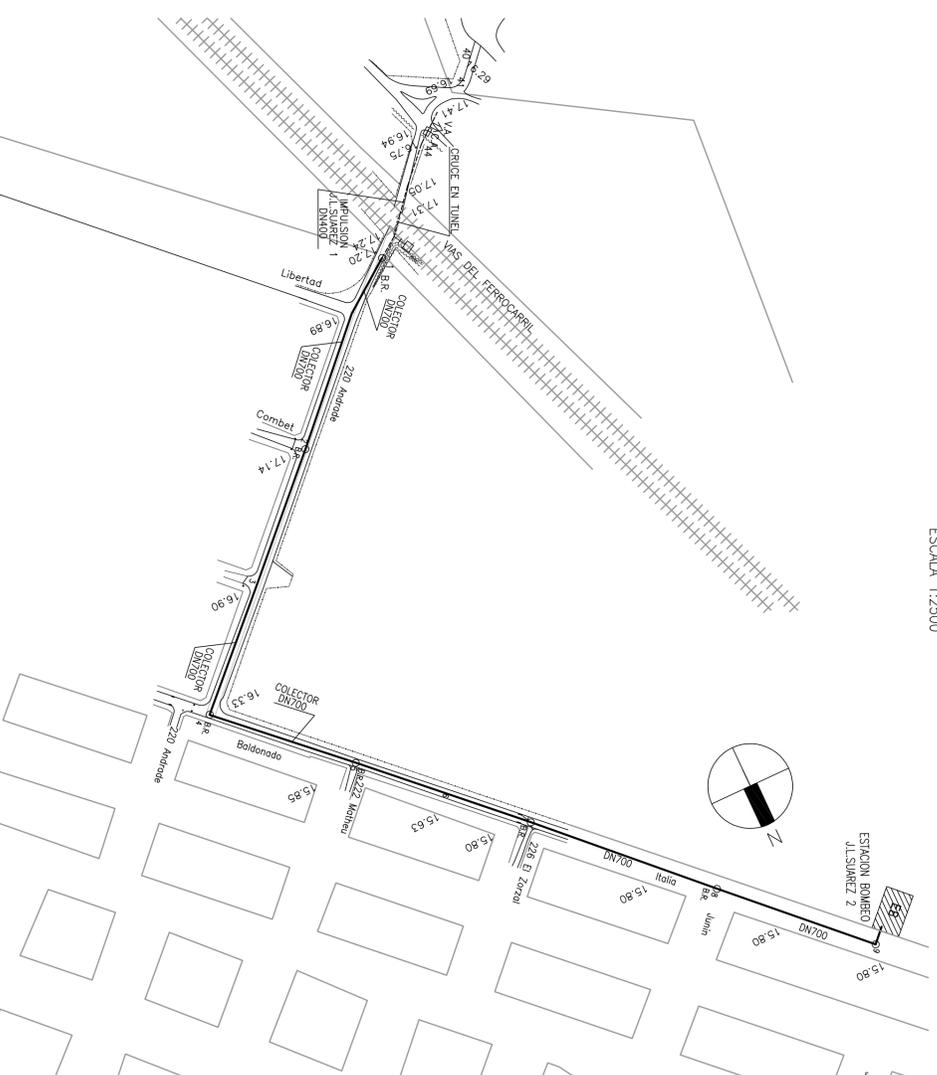


### REFERENCIAS:

- CARRETERA A EJECUTAR
- BOCA DE REGISTRO
- B.R. BOCA DE REGISTRO
- 21,99 COTAS DE TERRENO

### NOTAS:

- 1- LAS COTAS DE TERRENO ESTAN REFERIDAS AL CERVO DE OSN.
- 2- LAS COTAS INDICADAS EN LA CARRETERA ESTAN REFERIDAS AL INTRADOS DE LA MISMA.
- 3- LAS COTAS DE INTRADOS SE CALCULAN SUMANDO A LA COTA DE INVERTIDO EL DIAMETRO INTERNO DE LA CARRETERA.
- 4- LAS BOCAS DE REGISTRO SE CONSTRUIRAN DE ACIERO A LOS PLANOS.
- 5- EL RELENAMIENTO TOPOGRAFICO Y LA INFRAESTRUCTURA EXISTENTE ESTA INDICADA A TITULO ILUSTRATIVO. EL CONTRATISTA DEBERA DETERMINAR LA EXACTA UBICACION Y DIMENSIONES DE LA INFRAESTRUCTURA EXISTENTE (INDICADOS O NO EN ESTE PLANO), CONSULTANDO A LAS COMPAÑIAS PRESABORERS DE SERVIDO V/O CAJEROS DE INVESTIGACION Y ESTARA A SU CARGO LA PROTECCION Y/O REDUBRICACION DE LAS QUE INTERFEREN CON LOS TRABAJOS.
- 6- SE DEBERAN REALIZAR TODAS LAS PREVISIONES Y PRECAUCIONES POSIBLES PARA EVITAR DAÑOS EN LAS INSTALACIONES EXISTENTES Y HACER MINIMA LAS EXCAVACIONES Y ROTURAS DE CALZADA Y VEREDAS.

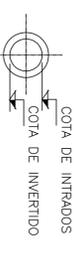

NOTA: PROYECTO EJECUTADO POR PROFESIONALES DE AVSA.

**Agua y Saneamientos Argentinos S.A.**  
 Dirección de Ingeniería y Proyecto



RED PRIMARIA CLOACAL J.L. SUAREZ ESTE		Código Archivo:		Cód. Proy:	
COLECTOR TRAMO 2		R-C-SM-0040		NC7/0032	
PERFIL LONGITUDINAL Y PLANIMETRIA		Plano N°		Revisión	
SAN MARTIN		REGION NORTE		1 de 1	
Gerente: L.V.		Proyectista: D.N.		Verificó: V.V.	
Ride: Projectista: L.V.		Revisó: C.C./J.d.b./J.d.r.		Fecha: 28/08/2016	
Escala: VER PLANO		Escala: VER PLANO		46647	