PERFIL LONGITUDINAL

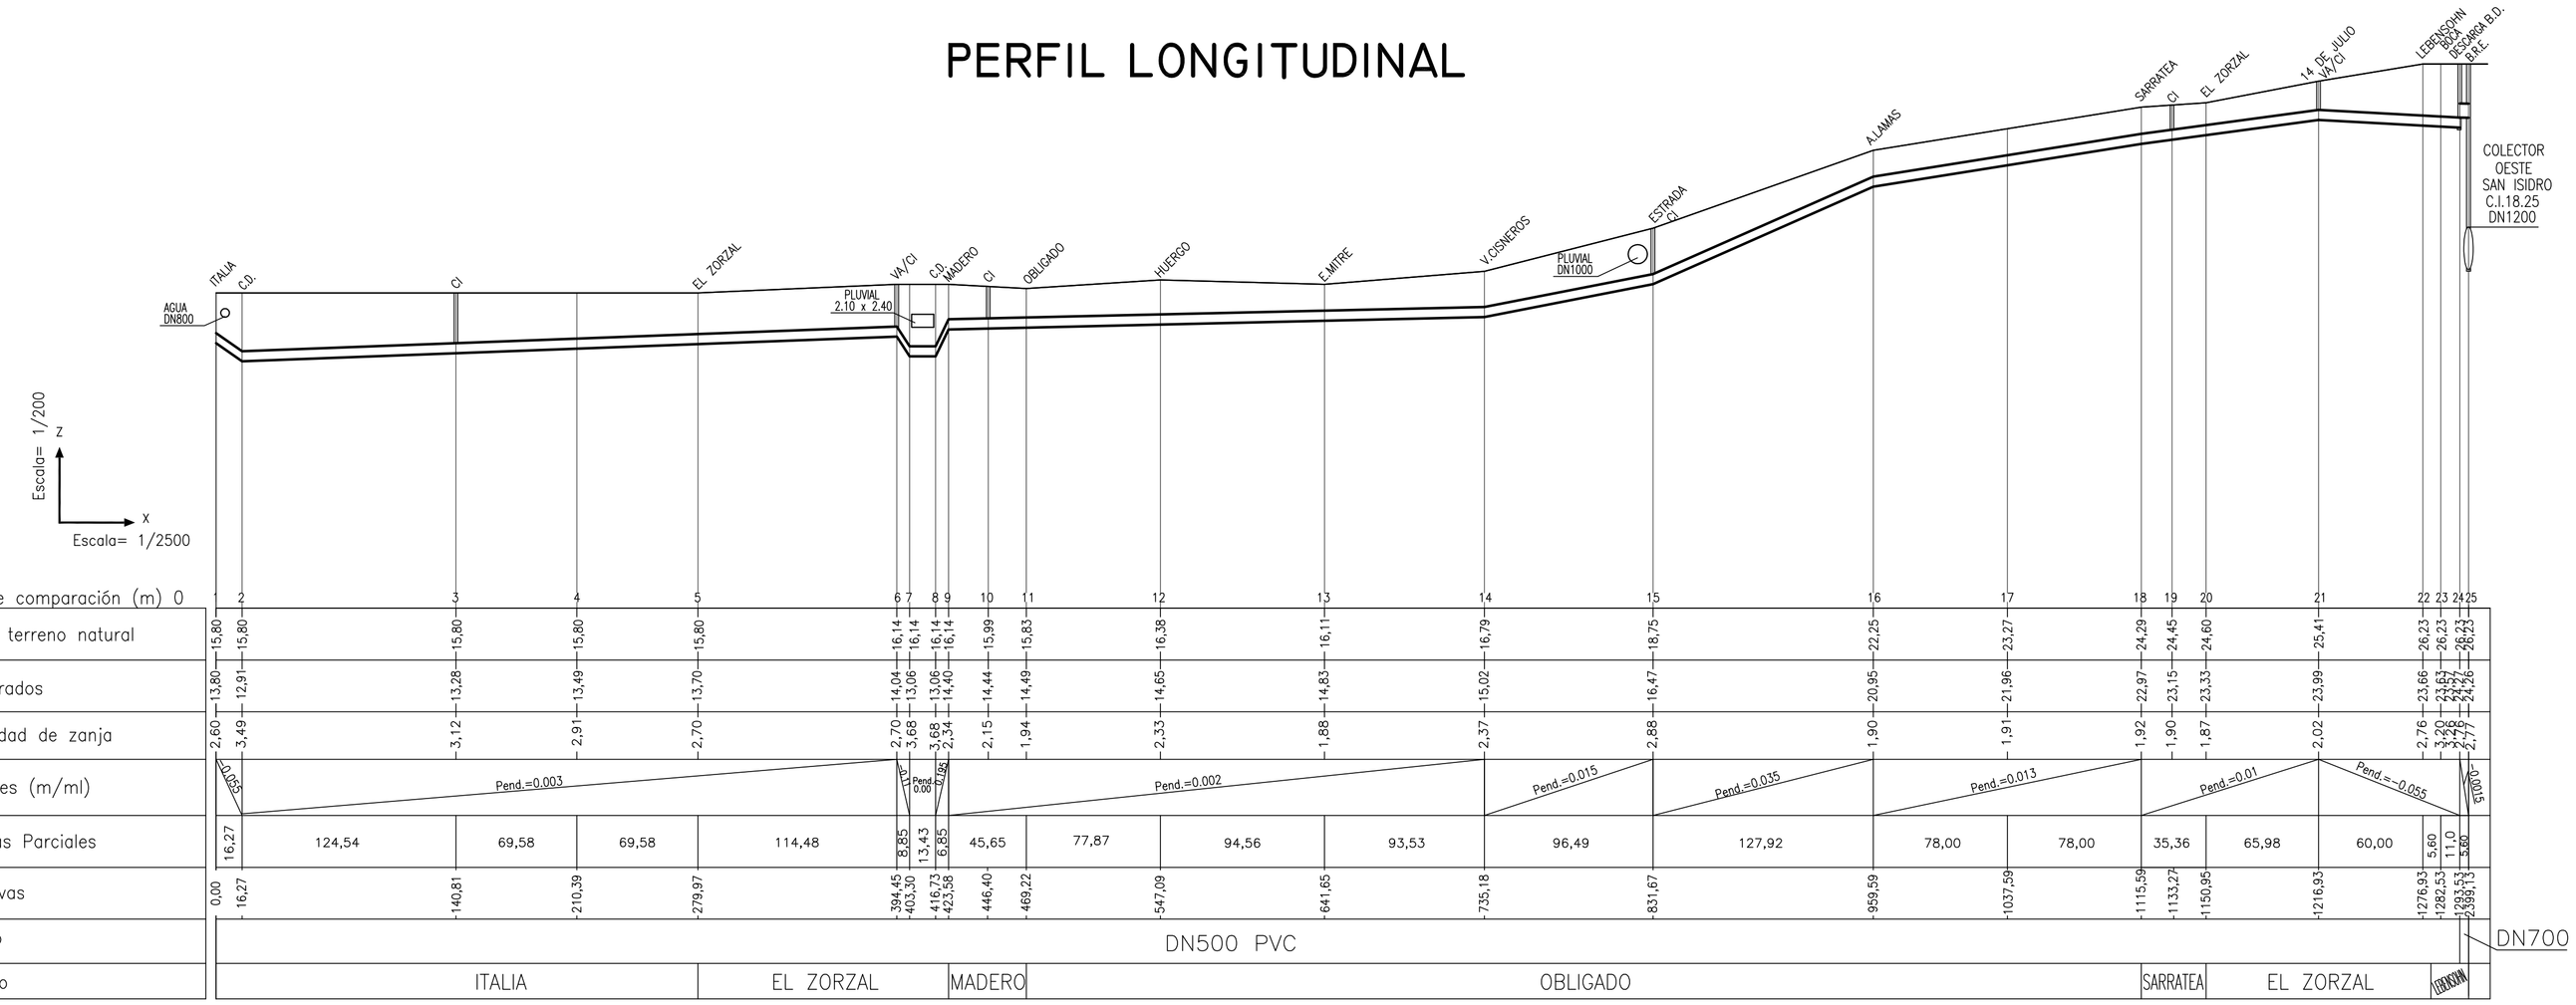

	1	2	3	4	5	6	7	8	9	10	11	12	13	14	15	16	17	18	19	20	21	22	23	24	25
Cota de terreno natural	15,80	15,80	15,80	15,80	15,80	16,14	16,14	16,14	16,14	15,99	15,83	16,38	16,11	16,79	18,75	22,25	23,27	24,29	24,45	24,60	25,41	26,23	26,23	26,23	26,23
Cota Intrados	13,80	12,91	13,28	13,49	13,70	14,04	13,08	13,06	14,40	14,44	14,49	14,65	14,83	15,02	16,47	20,95	21,96	22,97	23,15	23,33	23,99	23,66	23,63	23,63	24,26
Profundidad de zanja	2,60	3,49	3,12	2,91	2,70	2,70	3,68	3,68	2,34	2,15	1,94	2,33	1,88	2,37	2,88	1,90	1,91	1,92	1,90	1,87	2,02	2,76	3,20	3,20	2,77
Pendientes (m/ml)	0,035	Pend.=0.003				V.A.	Pend. 0.00		Pend.=0.002					Pend.=0.015	Pend.=0.035	Pend.=0.013		Pend.=0.01			Pend.=-0.055				0,010
Distancias Parciales	16,27	124,54	69,58	69,58	114,48	8,85	13,43	6,85	45,65	77,87	94,56	93,53	96,49	127,92	78,00	78,00	35,36	65,98	60,00	5,60	11,0	3,80			
Progresivas	0,00	16,27	140,81	210,39	279,97	394,45	403,30	416,73	423,58	446,40	469,22	547,09	641,65	735,18	831,67	959,59	1037,59	1115,59	1133,27	1150,95	1216,93	1276,93	1282,53	1293,53	1293,53

PLANO UBICACION GENERAL

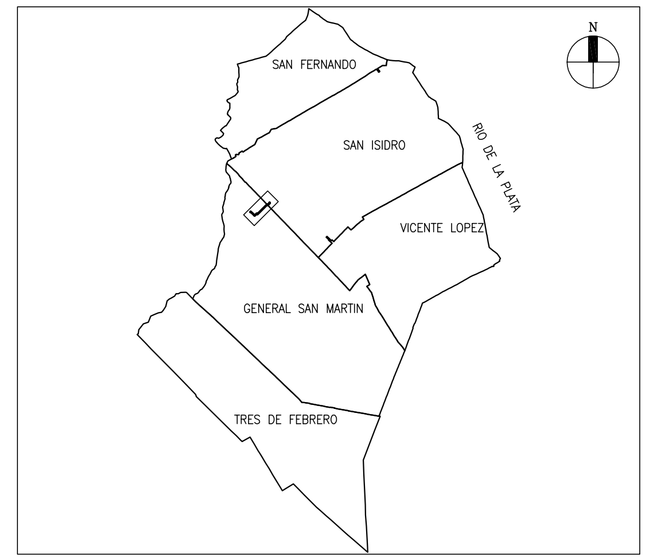

REFERENCIAS:

- CAÑERIA A EJECUTAR
- COLECTOR TRAMO 2 DN700
- COLECTOR OESTE–SAN ISIDRO EXISTENTE
- CAÑERIA DE AGUA PROYECTADA
- CAÑERIA PLUVIAL EXISTENTE
- BOCA DE DESCARGA
- BOCA DE REGISTRO EXISTENTE
- VALVULA DE AIRE
- CAMARA DE DESAGÜE
- CAMARA DE INSPECCION

V.A.	VALVULA DE AIRE
C.D.	CAMARA DE DESAGÜE
C.I.	CAMARA DE INSPECCION
B.D.	BOCA DE DESCARGA
B.R.E.	BOCA DE REGISTRO EXISTENTE
21.99	COTAS DE TERRENO

PLANIMETRIA

ESCALA 1:2500

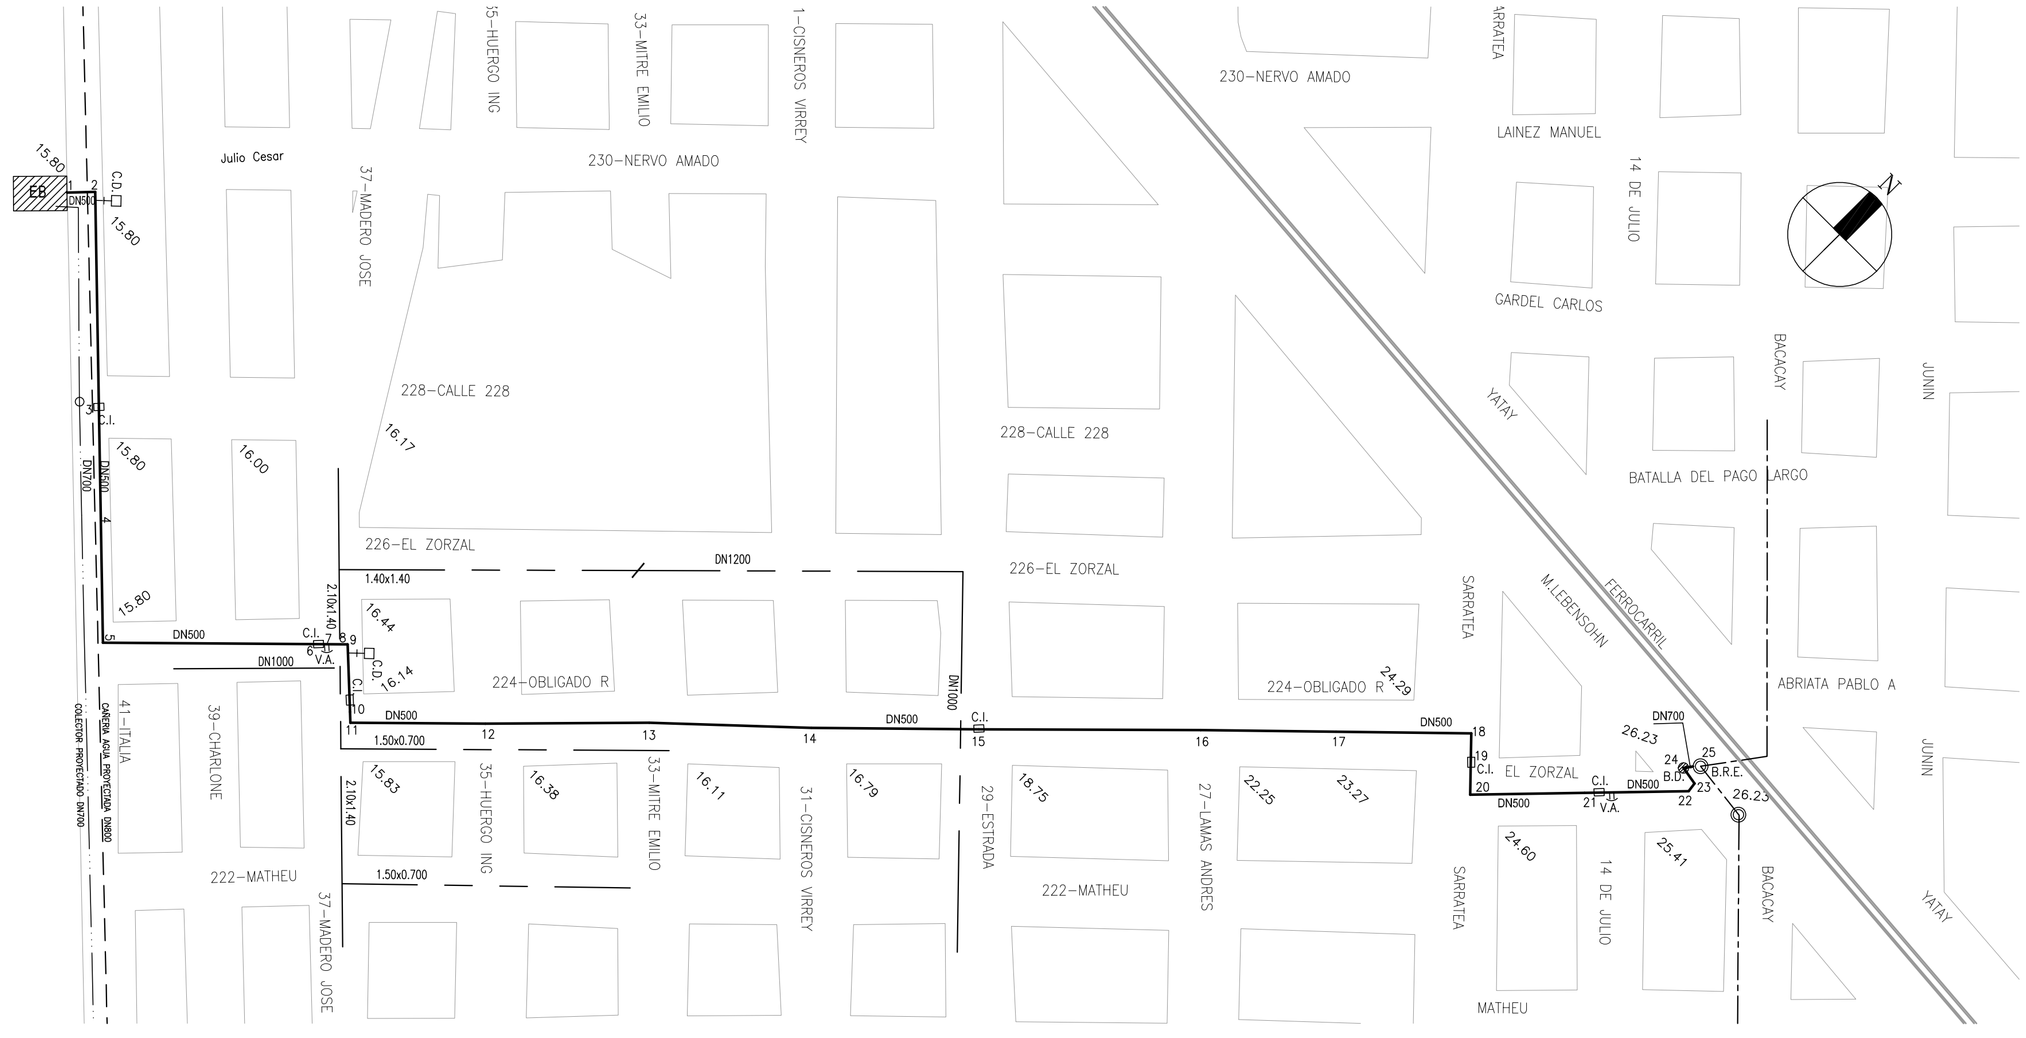

NOTAS:

1– LAS COTAS DE TERRENO ESTAN REFERIDAS AL CERO DE OSN.

2– LAS COTAS INDICADAS EN LA CAÑERIA ESTAN REFERIDAS AL INTRADOS DE LA MISMA

3– LAS COTAS DE INTRADOS SE CALCULAN SUMANDO A LA COTA DE INVERTIDO EL DIAMETRO INTERNO DE LA CAÑERIA.

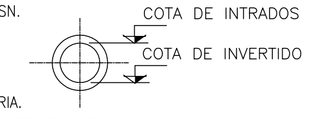

4– LAS BOCAS DE REGISTRO SE CONSTRUIRAN DE ACUERDO A LOS PLANOS DEL PROYECTO.

5– EL RELEVAMIENTO TOPOGRAFICO Y LA INFRAESTRUCTURA EXISTENTE ESTA INDICADA A TITULO ILUSTRATIVO. EL CONTRATISTA DEBERA DETERMINAR LA EXACTA UBICACION Y DIMENSIONES DE LA INFRAESTRUCTURA EXISTENTE (INDICADAS O NO EN ESTE PLANO), CONSULTANDO A LAS COMPAÑIAS PRESTADORAS DE SERVICIO Y/O CATEOS DE INVESTIGACION Y ESTARA A SU CARGO LA PROTECCION Y/O REUBICACION DE LAS QUE INTERFIEREN CON LOS TRABAJOS.

6– SE DEBERAN REALIZAR TODAS LAS PREVISIONES Y PRECAUCIONES POSIBLES PARA EVITAR DAÑOS EN LAS INSTALACIONES EXISTENTES Y HACER MINIMA LAS EXCAVACIONES Y ROTURAS DE CALZADA Y VEREDAS.

NOTA: PROYECTO EJECUTADO POR PROFESIONALES DE AYSA.

Agua y Saneamientos Argentinos S.A.
Dirección de Ingeniería y Proyecto

aysa

RED PRIMARIA CLOACAL J.L.SUAREZ ESTE
IMPULSION ESTACION DE BOMBEO SUAREZ 2
PERFIL LONGITUDINAL Y PLANIMETRÍA GENERAL
SAN MARTIN
REGION NORTE

Gerente: L.V.	Proyectista: D.N.	Verifico: JV	Código Archivo: R-C-SM-0042	Cód. Proy: NC70032	
R.de Proyecto: L.V.	Revíso: CC/JG	Dibujo: J.R.	Fecha: 28/08/2016		
0 1 2cm SI ESTE SEGMENTO NO MIDE 2 cm EL PLANO NO ESTA EN ESCALA		Escala: VER PLANO	Plano N° 46649	Revisión 0	Hoja: 1 de 1

FORMATO: A1 - 594 x 841 mm

A1