


CAMARA DE BOCA DE REGISTRO TIPO "A"


EL EJE DEL CONDUCTO DE ENTRADA Y SALIDA COINCIDEN

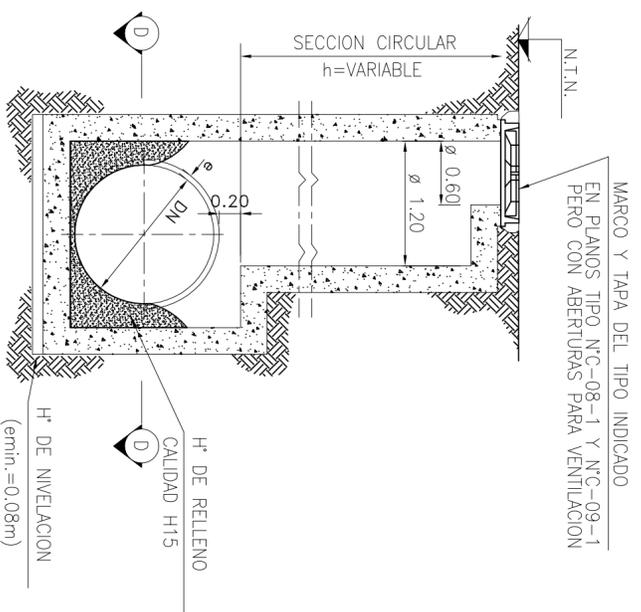


CORTE A-A

CAMARA DE BOCA DE REGISTRO TIPO "B"


EL EJE DEL CONDUCTO DE ENTRADA Y SALIDA SON APROXIMADAMENTE PERPENDICULARES

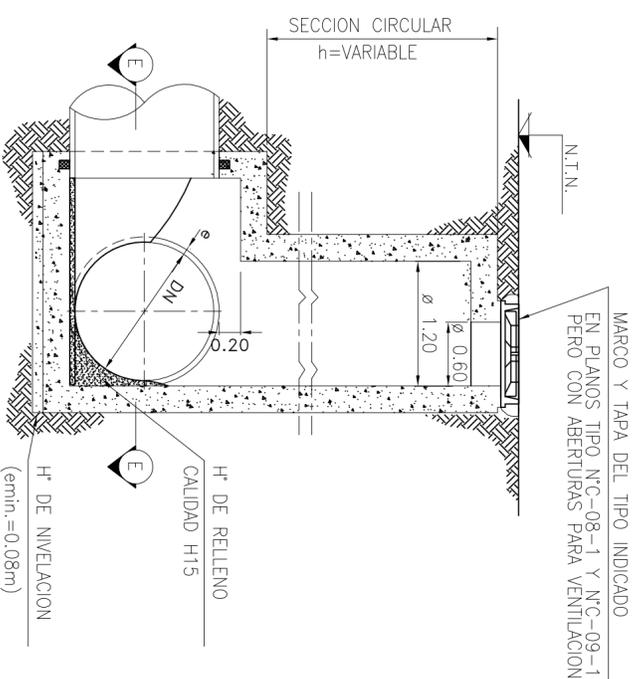

CORTE B-B

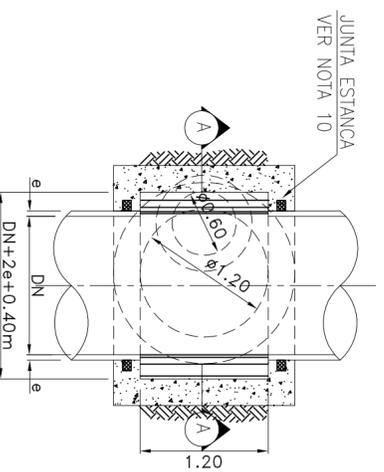

PLANTA D-D

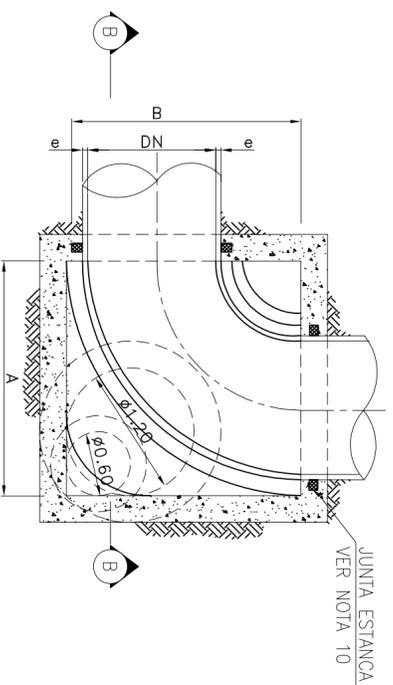

PLANTA E-E

DN	A = B
700 a 1.10m	1.5DN + e + 0.20m

NOTAS:

- 1 ESTE PLANO ES PARA REFERENCIA DEL CONTRATISTA EN CUANTO A LAS DIMENSIONES MINIMAS Y REQUERIMIENTOS FUNCIONALES.
- 2 EL DISEÑO Y DETALLE DE LAS OBRAS, EL DIMENSIONAMIENTO DE LAS ESTRUCTURAS, EL METODO DE CONSTRUCCION, Y LA ESTABILIDAD DE LAS EXCAVACIONES SON RESPONSABILIDAD DEL CONTRATISTA
- 3 SE DEBERAN REALIZAR TODAS LAS PREVISIONES Y PRECAUCIONES POSIBLES PARA EVITAR DAÑOS EN LAS INSTALACIONES EXISTENTES Y HACER MINIMA LAS EXCAVACIONES Y ROTURAS DE CALZADA Y VEREDAS.
- 4 LA CAMARA DEBERA SER TOTALMENTE ESTANCA.
- 5 EL REVESTIMIENTO INTERIOR DE LA CAMARA SE REALIZARA DE ACUERDO A LO INDICADO EN LAS ESPECIFICACIONES TECNICAS.
- 6 TODAS LAS MEDIDAS ESTAN EXPRESADAS EN METROS.
- 7 LOS NIVELES ESTAN REFERIDOS AL CERO DE OSN.
- 8 EL NIVEL CERO DE OSN ESTA POSICIONADO A 12.03M POR DEBAJO DEL CERO DEL IGM.
- 9 CALIDAD DEL HORMIGON: H-25
- 10 EL TIPO DE JUNTA DE ESTANQUEIDAD SE ADAPTARA AL MATERIAL DEL CONDUCTO.

NOTA: PROYECTO EJECUTADO POR PROFESIONALES DE AVSA

Agua y Saneamientos Argentinos S.A.
 Dirección de Ingeniería y Proyecto



RED PRIMARIA CLOACAL J.L.SUAREZ ESTE

COLECTOR TRAMO 2

PLANO GENERAL DE BOCAS DE TREGISTRO

SAN MARTIN

REGION NORTE

Generale: L.V.	Proyectista: D.N.	Verifico: J.V.	Código Archivo: R-C-SM-0047	Cod. Proy: NC7/0032
R.d.e Proveedor: L.V.	Revisor: C.C./J.G. Dibuja: J.R.	Fecha: 28/08/2010	Plano N° 46654	Revisión 0
SI ESTE SEGMENTO NO MIDE 2 m EL PLANO NO ESTÁ EN ESCALA			Escala: 1:50	Hoja: 1 de 1