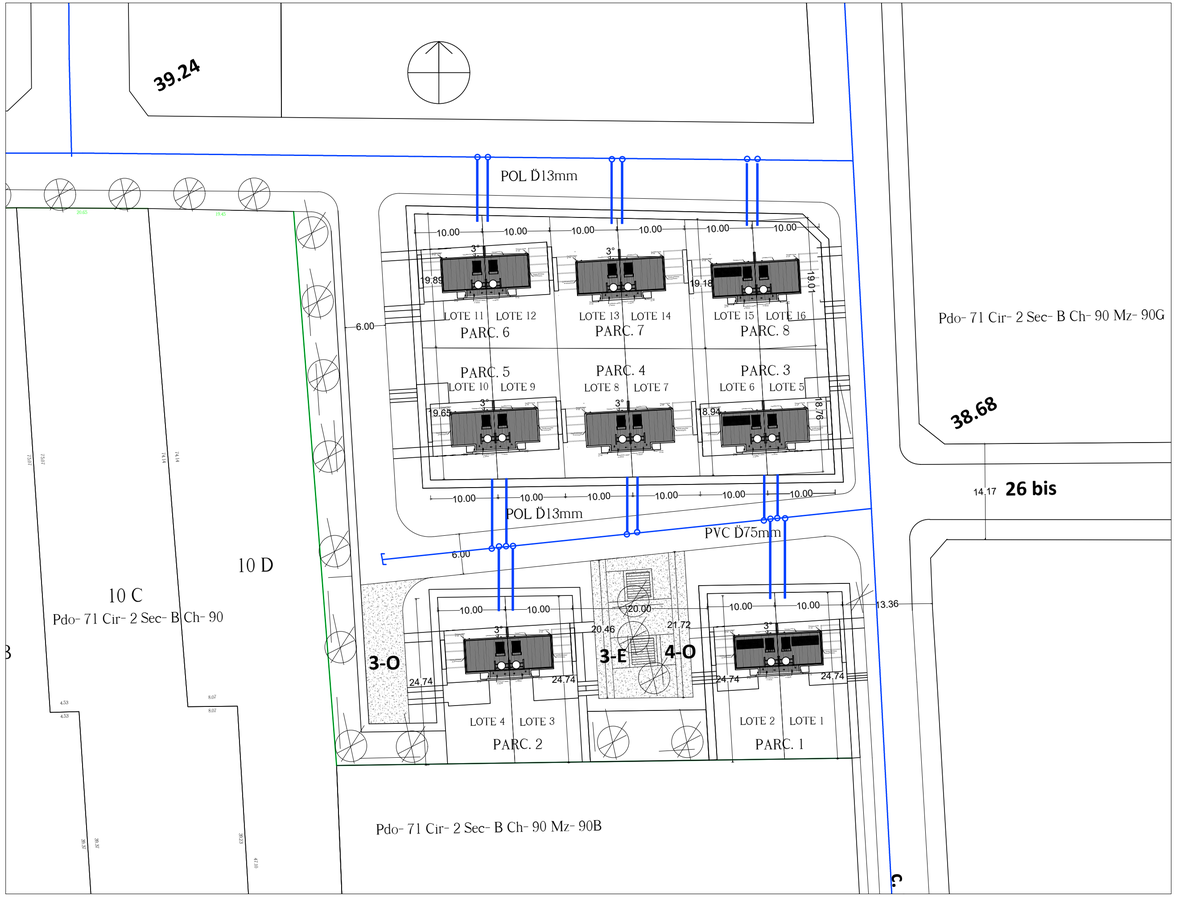

REFERENCIAS

CONEXIONES DOMICILIARIAS
CAÑO POL D13MM CLASE 6
UNIDAD: 16 CONEXIONES

70 MTS CAÑERIA PVC D75mm
CL6

Instituto de la Vivienda

SUBSECRETARÍA DE OBRAS PÚBLICAS

MINISTERIO DE INFRAESTRUCTURA Y SERVICIOS PÚBLICOS

GOBIERNO DE LA PROVINCIA DE BUENOS AIRES

BANCO MUNDIAL
BIRF • AIF | GRUPO BANCO MUNDIAL

OBRA
Proyecto GEF
16 viviendas

LOCALIZACION
Calles 107 y 26 bis
Partido de Mercedes - MERCEDES

NOMENCLATURA CATASTRAL
Pdo- 71 Cir- 2 Sec- B Ch- 90 Mz- 90B

EXPEDIENTE
EX.2020. .GDEBA.DPTDIV

LICITACIÓN
Nº FECHA:

RESPONSABLE

PLANO N°
IU-AG-01

NOMBRE
ANTEPROYECTO RED DE AGUA

ARCHIVO
ANTEPROYECTO AGUA-GEF.DWG

ESCALA
1:500

FECHA
10/02/2022

MODIFICACIONES

Fecha: Observaciones:
Fecha: Observaciones:
Fecha: Observaciones:

G O B I E R N O DE LA P R O V I N C I A DE B U E N O S A I R E S
2022 - Año del bicentenario del Banco de la Provincia de Buenos Aires

Hoja Adicional de Firmas
Documentación Respaldatoria

Número: IF-2022-20349314-GDEBA-DPTEPRIV

LA PLATA, BUENOS AIRES
Miércoles 29 de Junio de 2022

Referencia: 2- Anteproyecto de Agua

El documento fue importado por el sistema GEDO con un total de 1 pagina/s.

Digitally signed by GDE BUENOS AIRES
DN: cn=GDE BUENOS AIRES, c=AR, o=MINISTERIO DE JEFATURA DE GABINETE DE MINISTROS BS AS, ou=SUBSECRETARIA DE GOBIERNO DIGITAL, serialNumber=CUIT 30715471511
Date: 2022.06.29 20:08:27 -03'00'

ANDREA FABIANA LANZETTI
Personal Profesional
Departamento Elaboración de Proyectos
Instituto de la Vivienda

Digitally signed by GDE BUENOS AIRES
DN: cn=GDE BUENOS AIRES, c=AR, o=MINISTERIO DE JEFATURA DE GABINETE DE MINISTROS BS AS, ou=SUBSECRETARIA DE GOBIERNO DIGITAL, serialNumber=CUIT 30715471511
Date: 2022.06.29 20:08:27 -03'00'