# PLANIMETRIA GENERAL

ESCALA 1:10000

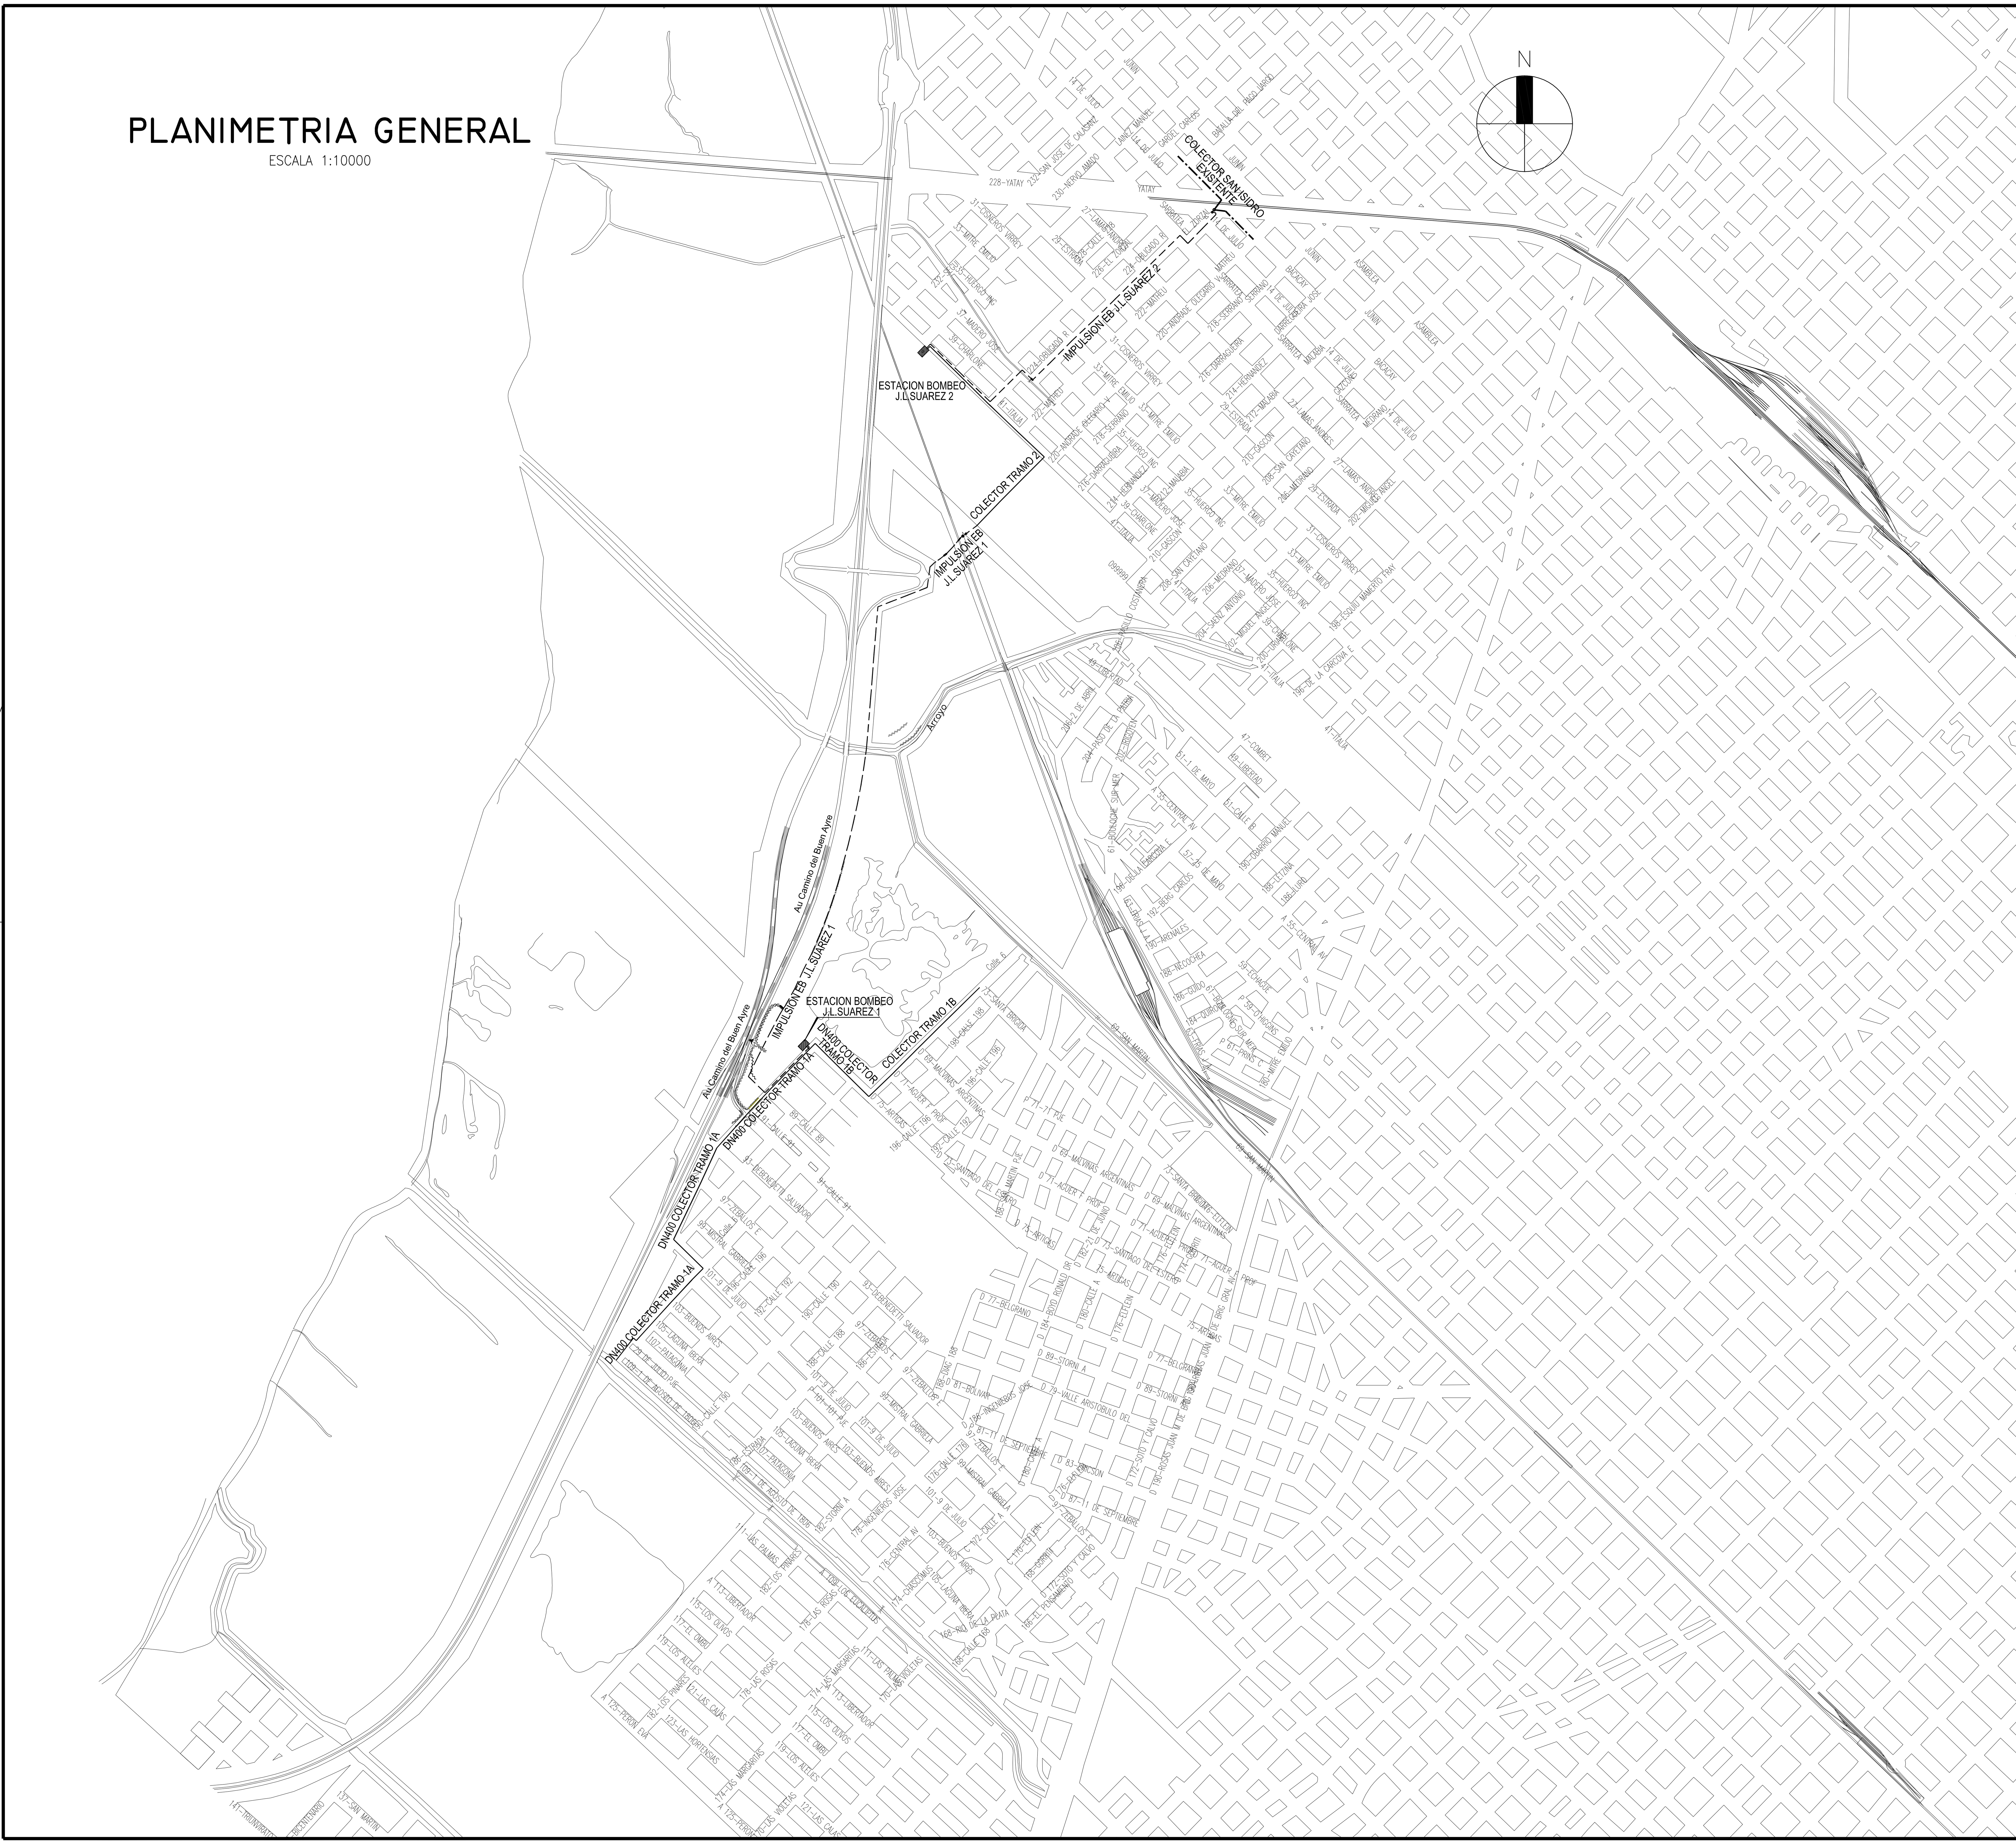


# PLANO UBICACION GENERAL

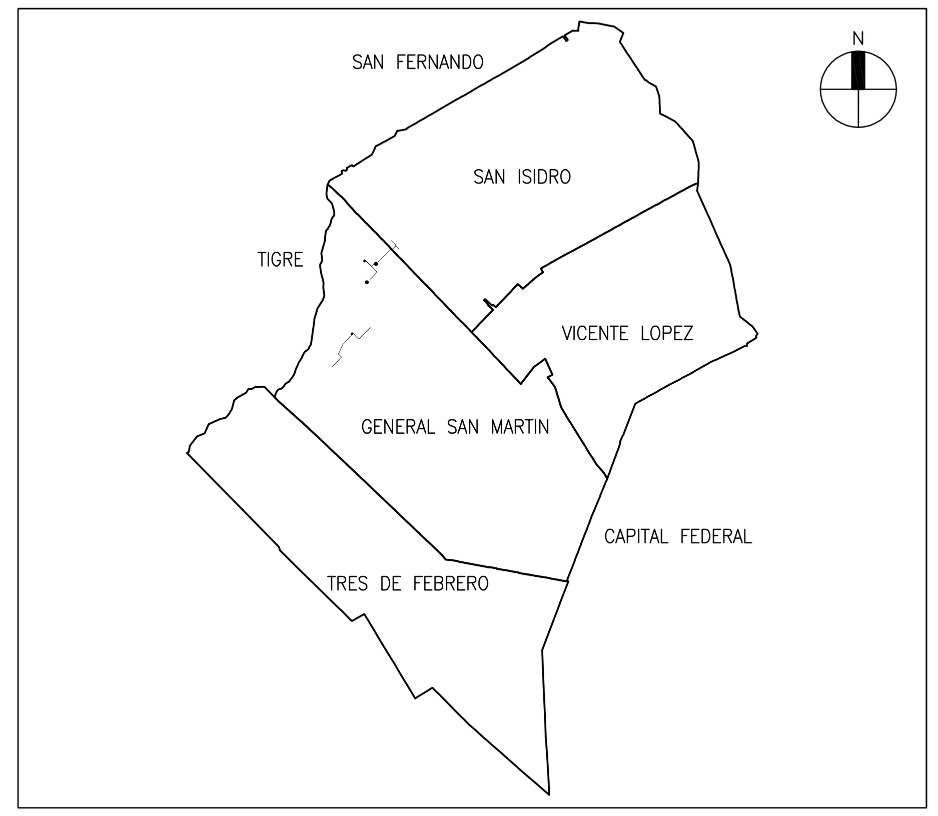


## REFERENCIAS:

- (línea continua) CAÑERIA COLECTORES
- (línea de trazos) CAÑERIA PERTENECIENTE A IMPULSION J.L.SUAREZ EB 1 Y EB 2
- (línea de trazo y punto) CAÑERIA PERTENECIENTE A COLECTOR SAN ISIDRO EXISTENTE

NOTA: PROYECTO EJECUTADO POR PROFESIONALES DE AYSA.

**Agua y Saneamientos Argentinos S.A.**
Dirección de Ingeniería y Proyecto

RED PRIMARIA CLOACAL J.L.SUAREZ ESTE
COLECTORES - IMPULSIONES Y ESTACIONES DE BOMBEO
UBICACION Y PLANIMETRIA GENERAL
SAN MARTIN
REGION NORTE

| | | | | |
|---|---|---|---|---|
| Gerente: L.V. | Proyectista: D.N. | Verificó: J.V | Código Archivo: R-C-SM-0046 | Cód. Proy: NC70032 |
| R.de Proyecto: L.V. | Revisó: CC/JG · Dibujo: J.R. | Fecha: 26/08/2016 | Plano N° 46653 | Revisión 0 · Hoja: 1 de 1 |
| 0 1 2cm SI ESTE SEGMENTO NO MIDE 2 cm EL PLANO NO ESTA EN ESCALA | | Escala: 1:10000 | | |

FORMATO A1 : 594 x 841 mm

A1