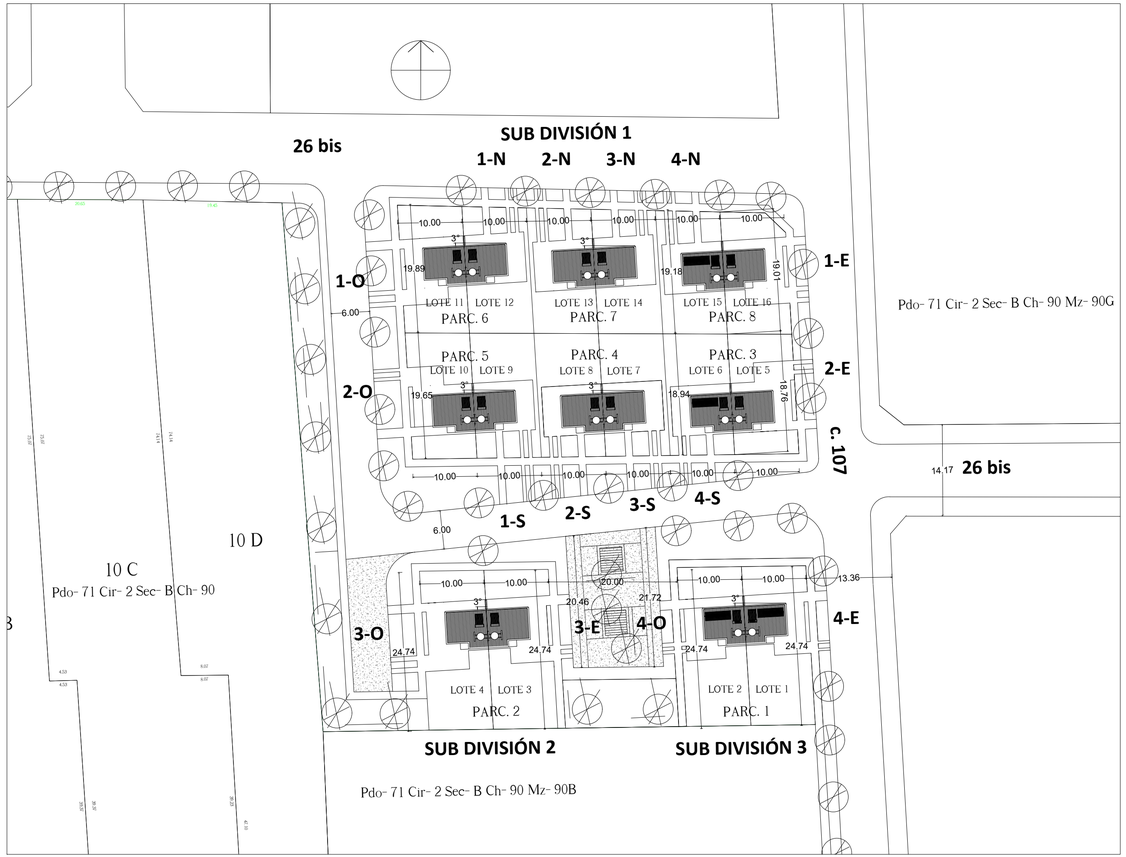

SUB DIVISIÓN 1

PARC 3. Lote 5. Categoría 2 ESTE
Lote 6. Categoría 4 SUR

PARC 4. Lote 7. Categoría 3 SUR
Lote 8. Categoría 2 SUR

PARC 5. Lote 9. Categoría 1 SUR
Lote 10. Categoría 2 OESTE

PARC 6. Lote 11. Categoría 1 OESTE
Lote 12. Categoría 1 NORTE

PARC 7. Lote 13. Categoría 2 NORTE
Lote 14. Categoría 3 NORTE

PARC 8. Lote 15. Categoría 4 NORTE
Lote 16. Categoría 1 ESTE

SUB DIVISIÓN 2

PARC 2. Lote 3. Categoría 3 ESTE
Lote 4. Categoría 3 OESTE

SUB DIVISIÓN 3

PARC 1. Lote 1. Categoría 4 ESTE
Lote 2. Categoría 4 OESTE

El arbolado urbano será de especies caducas, dentro de lo que el municipio estime como criterio para sus veredas.
Las mismas se colocarán en coincidencia con las divisorias medianeras entre lotes.

Instituto de la Vivienda

SUBSECRETARÍA DE OBRAS PÚBLICAS

MINISTERIO DE INFRAESTRUCTURA Y SERVICIOS PÚBLICOS

GOBIERNO DE LA PROVINCIA DE BUENOS AIRES

BANCO MUNDIAL
BIRF • AIF | GRUPO BANCO MUNDIAL

OBRA
Proyecto GEF
16 viviendas

LOCALIZACION
Calles 107 y 26 bis
Partido de Mercedes - MERCEDES

NOMENCLATURA CATASTRAL
Pdo- 71 Cir- 2 Sec- B Ch- 90 Mz- 90B

EXPEDIENTE
EX.2020. .GDEBA.DPTDIV

LICITACIÓN
Nº FECHA:

RESPONSABLE

PLANO N°
AC-01

NOMBRE
PLANTA DE CONJUNTO

ARCHIVO
IMPLANTACION GEF.DWG

ESCALA
1:500

FECHA
14-09-2021

MODIFICACIONES
Fecha: Observaciones:
Fecha: Observaciones:
Fecha: Observaciones:

G O B I E R N O DE LA P R O V I N C I A DE B U E N O S A I R E S
2022 - Año del bicentenario del Banco de la Provincia de Buenos Aires

Hoja Adicional de Firmas
Documentación Respaldatoria

Número: IF-2022-20350465-GDEBA-DPTEPRIV

LA PLATA, BUENOS AIRES
Miércoles 29 de Junio de 2022

Referencia: 12- PLANTA CONJUNTO

El documento fue importado por el sistema GEDO con un total de 1 pagina/s.

Digitally signed by GDE BUENOS AIRES
DN: cn=GDE BUENOS AIRES, c=AR, o=MINISTERIO DE JEFATURA DE GABINETE DE MINISTROS BS AS, ou=SUBSECRETARIA DE GOBIERNO DIGITAL, serialNumber=CUIT 30715471511
Date: 2022.06.29 20:39:13 -03'00'

ANDREA FABIANA LANZETTI
Personal Profesional
Departamento Elaboración de Proyectos
Instituto de la Vivienda

Digitally signed by GDE BUENOS AIRES
DN: cn=GDE BUENOS AIRES, c=AR, o=MINISTERIO DE JEFATURA DE GABINETE DE MINISTROS BS AS, ou=SUBSECRETARIA DE GOBIERNO DIGITAL, serialNumber=CUIT 30715471511
Date: 2022.06.29 20:39:14 -03'00'