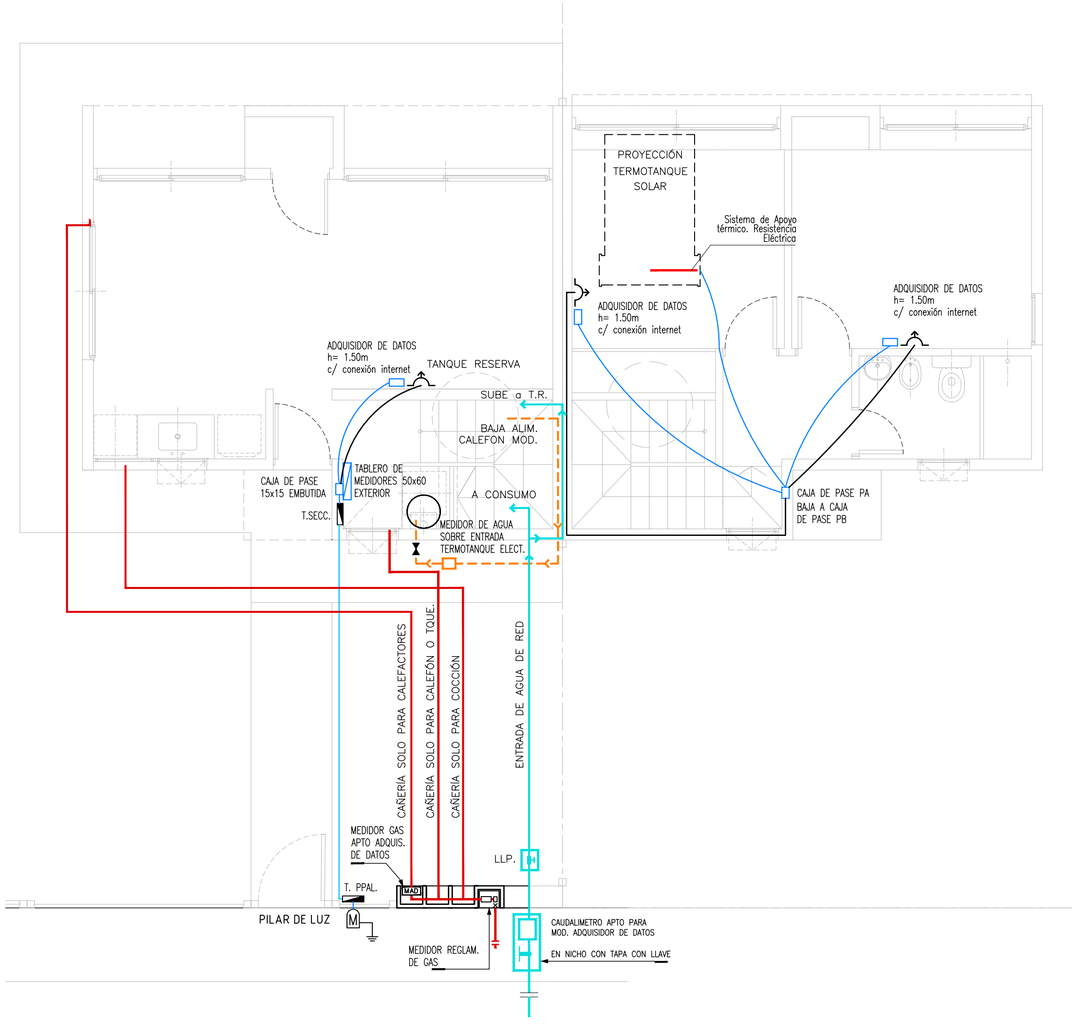

Instituto de la Vivienda

SUBSECRETARÍA DE OBRAS PÚBLICAS

MINISTERIO DE INFRAESTRUCTURA Y SERVICIOS PÚBLICOS

GOBIERNO DE LA PROVINCIA DE
BUENOS AIRES

BANCO MUNDIAL
BIRF • AIF | GRUPO BANCO MUNDIAL

OBRA
Proyecto GEF
16 viviendas

LOCALIZACION
Calles 107 y 26 bis
Partido de Mercedes - MERCEDES

NOMENCLATURA CATASTRAL
Pdo- 71 Cir- 2 Sec- B Ch- 90 Mz- 90B

EXPEDIENTE
EX.2020. .GDEBA.DPTDIV

LICITACIÓN
Nº FECHA:

RESPONSABLE

PLANO N°
C1-IDIE-05.1

NOMBRE
MONITOREO

ARCHIVO
MONITOREO PROTOTIPO DUPLEX BIOCLIMATICAS.DWG

ESCALA
1:50

FECHA
14/09/2021

MODIFICACIONES

Fecha: Observaciones:
Fecha: Observaciones:
Fecha: Observaciones:

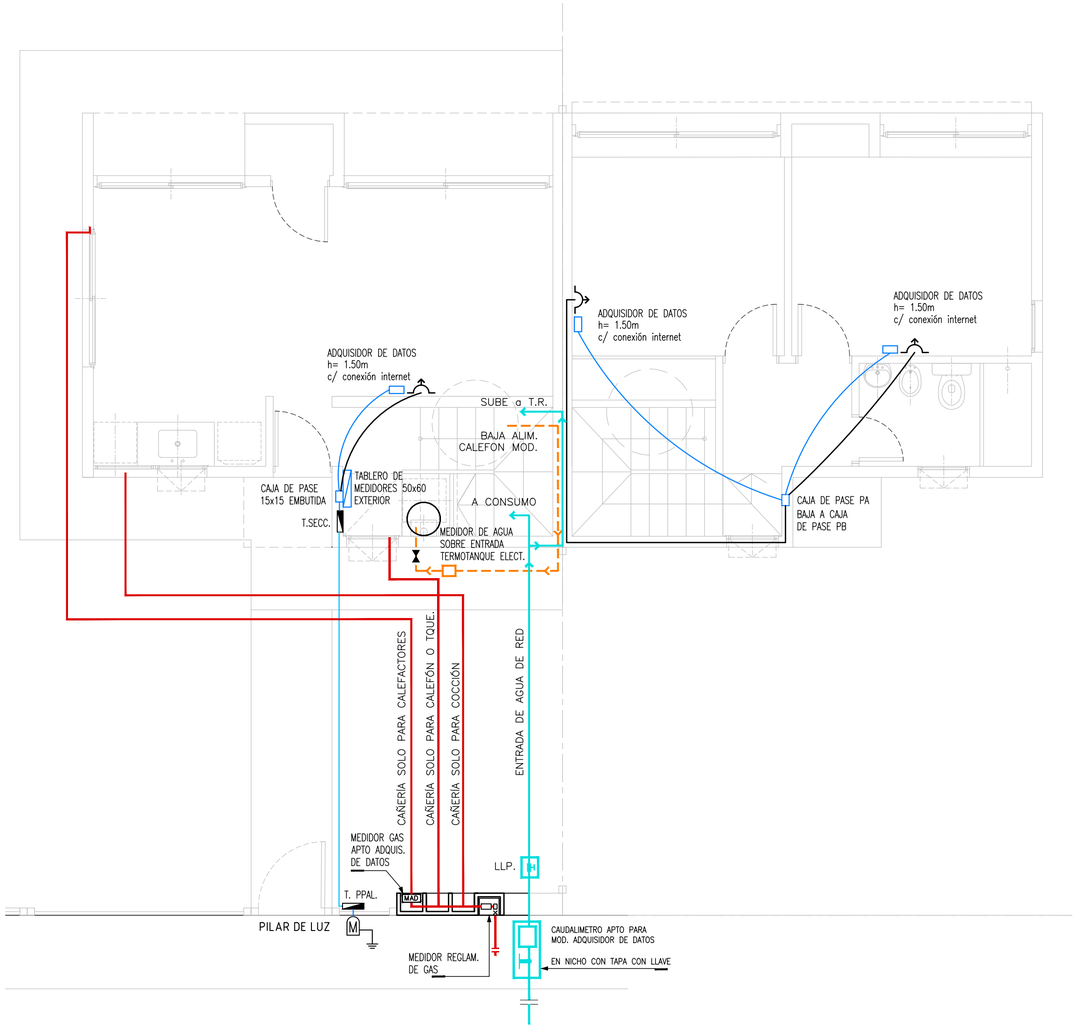

Instituto de la Vivienda

SUBSECRETARÍA DE OBRAS PÚBLICAS

MINISTERIO DE INFRAESTRUCTURA Y SERVICIOS PÚBLICOS

GOBIERNO DE LA PROVINCIA DE
BUENOS AIRES

BANCO MUNDIAL
BIRF • AIF | GRUPO BANCO MUNDIAL

OBRA
Proyecto GEF
16 viviendas

LOCALIZACION
Calles 107 y 26 bis
Partido de Mercedes - MERCEDES

NOMENCLATURA CATASTRAL
Pdo- 71 Cir- 2 Sec- B Ch- 90 Mz- 90B

EXPEDIENTE
EX.2020. .GDEBA.DPTDIV

LICITACIÓN
Nº FECHA:

RESPONSABLE

PLANO N°
C2-IDIE-05.2

NOMBRE
MONITOREO

ARCHIVO
MONITOREO PROTOTIPO DUPLEX BIOCLIMATICAS.DWG

ESCALA
1:50

FECHA
14/09/2021

MODIFICACIONES

Fecha: Observaciones:
Fecha: Observaciones:
Fecha: Observaciones:

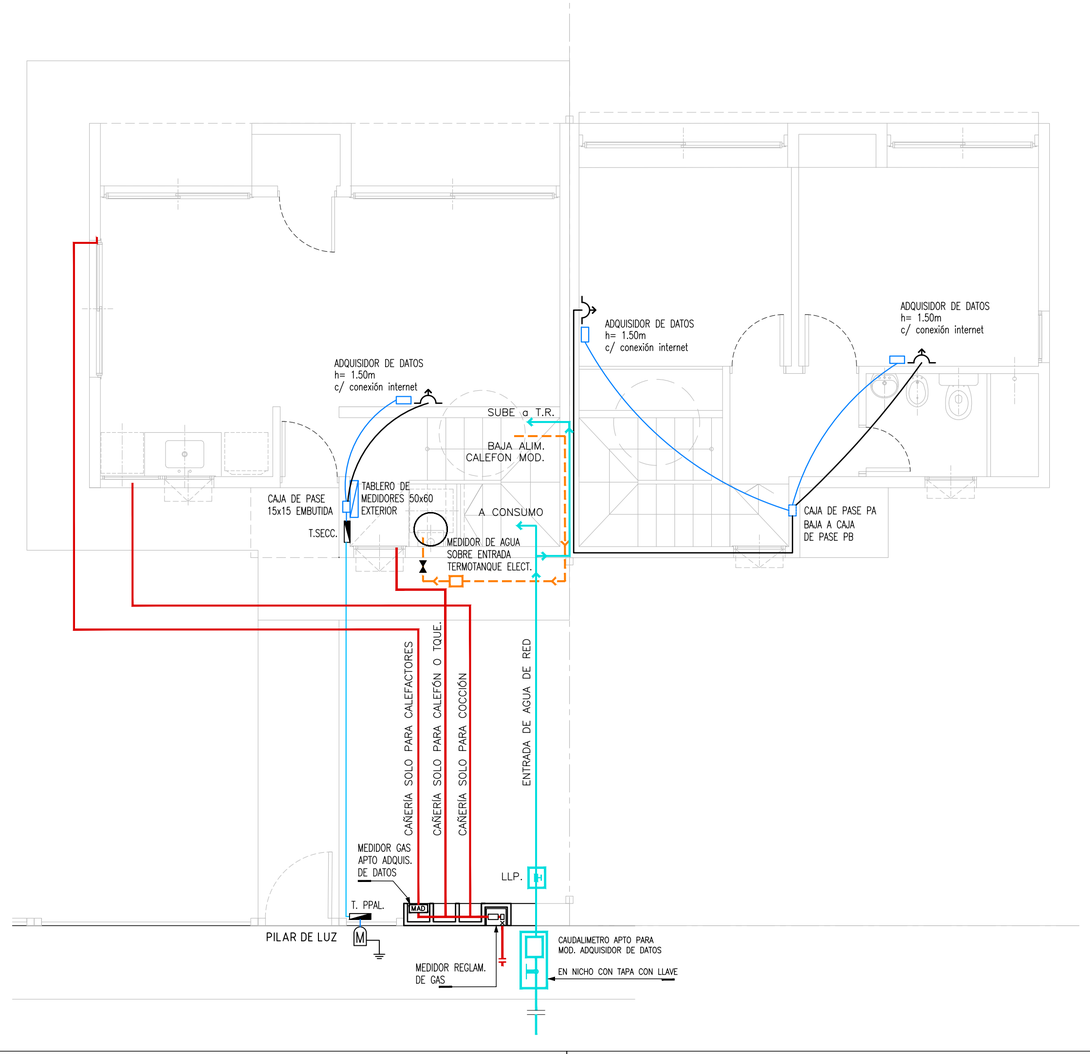

Instituto de la Vivienda

SUBSECRETARÍA DE OBRAS PÚBLICAS

MINISTERIO DE INFRAESTRUCTURA Y SERVICIOS PÚBLICOS

GOBIERNO DE LA PROVINCIA DE
BUENOS AIRES

BANCO MUNDIAL
BIRF • AIF | GRUPO BANCO MUNDIAL

OBRA
Proyecto GEF
16 viviendas

LOCALIZACION
Calles 107 y 26 bis
Partido de Mercedes - MERCEDES

NOMENCLATURA CATASTRAL
Pdo- 71 Cir- 2 Sec- B Ch- 90 Mz- 90B

EXPEDIENTE
EX.2020. .GDEBA.DPTDIV

LICITACIÓN
Nº FECHA:

RESPONSABLE

PLANO N°
C3-IDIE-05.3

NOMBRE
MONITOREO

ARCHIVO
MONITOREO PROTOTIPO DUPLEX BIOCLIMATICAS.DWG

ESCALA
1:50

FECHA
14/09/2021

MODIFICACIONES

Fecha: Observaciones:
Fecha: Observaciones:
Fecha: Observaciones:

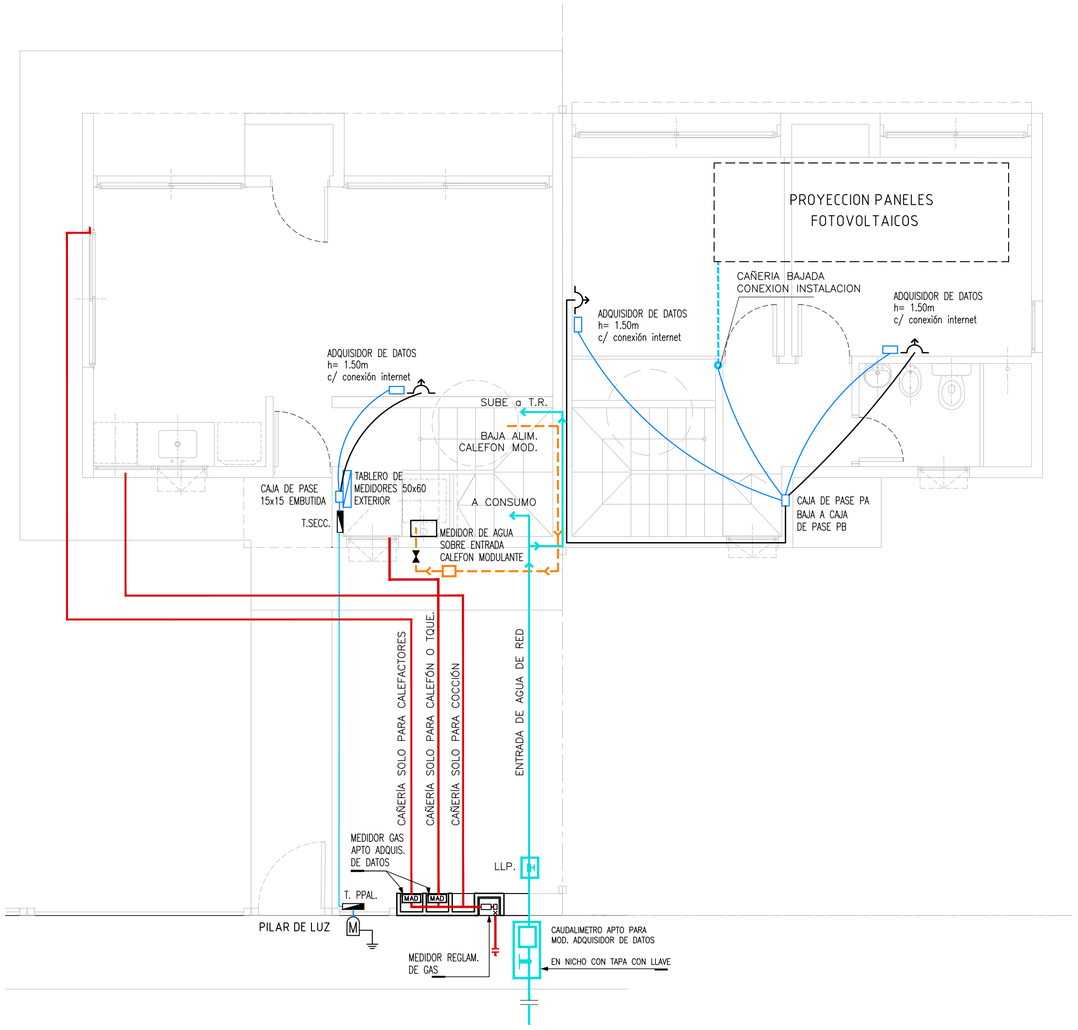

Instituto de la Vivienda

SUBSECRETARÍA DE OBRAS PÚBLICAS

MINISTERIO DE INFRAESTRUCTURA Y SERVICIOS PÚBLICOS

GOBIERNO DE LA PROVINCIA DE
BUENOS AIRES

BANCO MUNDIAL
BIRF • AIF | GRUPO BANCO MUNDIAL

OBRA
Proyecto GEF
16 viviendas

LOCALIZACION
Calles 107 y 26 bis
Partido de Mercedes - MERCEDES

NOMENCLATURA CATASTRAL
Pdo- 71 Cir- 2 Sec- B Ch- 90 Mz- 90B

EXPEDIENTE
EX.2020. .GDEBA.DPTDIV

LICITACIÓN
Nº FECHA:

RESPONSABLE

PLANO N°
C4-IDIE-05.4

NOMBRE
MONITOREO

ARCHIVO
MONITOREO PROTOTIPO DUPLEX BIOCLIMATICAS.DWG

ESCALA
1:50

FECHA
14/09/2021

MODIFICACIONES
Fecha: Observaciones:
Fecha: Observaciones:
Fecha: Observaciones:

G O B I E R N O DE LA P R O V I N C I A DE B U E N O S A I R E S
2022 - Año del bicentenario del Banco de la Provincia de Buenos Aires

Hoja Adicional de Firmas
Documentación Respaldatoria

Número: IF-2022-20350578-GDEBA-DPTEPRIV

LA PLATA, BUENOS AIRES
Miércoles 29 de Junio de 2022

Referencia: 14. MONITOREO PROTOTIPO DUPLE BIOCLIMATICAS.

El documento fue importado por el sistema GEDO con un total de 4 pagina/s.

Digitally signed by GDE BUENOS AIRES
DN: cn=GDE BUENOS AIRES, c=AR, o=MINISTERIO DE JEFATURA DE GABINETE DE MINISTROS BS AS, ou=SUBSECRETARIA DE GOBIERNO DIGITAL, serialNumber=CUIT 30715471511
Date: 2022.06.29 20:42:33 -03'00'

ANDREA FABIANA LANZETTI
Personal Profesional
Departamento Elaboración de Proyectos
Instituto de la Vivienda

Digitally signed by GDE BUENOS AIRES
DN: cn=GDE BUENOS AIRES, c=AR, o=MINISTERIO DE JEFATURA DE GABINETE DE MINISTROS BS AS, ou=SUBSECRETARIA DE GOBIERNO DIGITAL, serialNumber=CUIT 30715471511
Date: 2022.06.29 20:42:33 -03'00'